

Előterjesztés
Rétság Város Önkormányzat Képviselő-testületének 2009. május 28-i ülésére

Tárgy: Képviselő-testületi döntést igénylő egyedi kérelem
Római katolikus templom bővítése, akadálymentesítése

Tisztelt Képviselő-testület!

Tóth Ferenc plébános a rétsági Katolikus Plébánia Hivatal nevében kérelemmel fordult a Képviselő-testülethez, hogy a rétsági római katolikus templom akadálymentesítéséhez és közösségi térrel való bővítéséhez, valamint Rétság Város Önkormányzata által kiépített, a Polgármesteri Hivatalhoz tartozó akadálymentes parkoló használatához hozzájárulni szíveskedjen.

A rétsági római katolikus templom és a plébánia hivatal épülete a Templom utcától a József Attila utcáig nyúló, 1424 m² területű, 380 hrsz-ú ingatlanon található.

A templom 1729-ben épült barokk stílusban. Az egyhajós, egytornyú vegyes falazatú épületet többször bővítették. Vakolt homlokzatát lizénák és párkányok tagolják, ablakkeretezései vakolatból készültek. Főoltára az 1700-as évekből származik, melyet Szt. Andrást ábrázoló festmény egészít ki. A templom, és a mellette lévő park (370 hrsz) helyi védelem alatt áll.

A Rétsági Plébánia Hivatal – beadványa szerint – a templom akadálymentesítését szeretné megoldani, illetőleg szükség van egy közösségi teremre és az ahhoz kapcsolódó szociális helyiségekre, vizesblokkra. A tervezett új funkciók elhelyezését a Vakli Gábor építész által készített terv a templomot a József Attila utcai (apszis felőli) oldalon a plébánia épületével összeépítve oldja meg, mely a magyarországi templomépítészetben nem jellemző megoldás. A benyújtott vázlat kevés információt tartalmaz az akadálymentesítés konkrét megvalósítására vonatkozóan.

A Helyi Építési Szabályzat előírja, hogy a templom funkcióját, tömegét, külső és belső megjelenését, anyagait, szerkezeteit belső berendezéseit, képzőművészeti emlékeit védeni szükséges. A védelem kiterjed a mellette lévő zöldfelületre, valamint az ott elhelyezett képzőművészeti alkotásokra. A Helyi Építési Szabályzat kimondja, hogy a templomon és a hozzá tartozó ingatlanon mindennemű építési tevékenység csak az önkormányzati képviselő-testület hozzájárulásával lehetséges.

Védett épületek estében alapelv, hogy használatuk, átépítésük, bővítésük feltételeit a védelem szempontjai határozzák meg. A helyi védettség fenntartása érdekében vizsgálni szükséges, hogy a tervezett többletfunkció elhelyezése más módon megvalósítható lenne-e, illetőleg a szokványosnak nem nevezhető alaprajzi elhelyezés az értékvédelmi szempontokat kielégíti-e, mivel a koncepció a templom jelenlegi, szimmetrikus, több korábbi bővítés után is harmonikus tömegét teljesen megváltoztatja.

A Szabályozási Terv a 380 hrsz-ú telket tudatosan két övezeti egységre tagolja, a templom településközponti vegyes, a plébánia épülete és a hozzá tartozó teleknyúlvány falusias lakóövezetbe esik, 80 illetve 30 %-os szabadonálló beépítéssel. A jelenlegi szabályozás szerint a két épület és a két telekrész külön kezelendő, a tervezett összeépítés csak a rendezési terv módosításával valósítható meg. Ez az övezeti besorolás is a templom tömegének védelmét szolgálja, a hatályos előírások mellett a templom csak úgy bővíthető, ha a jelenleg is kerítéssel leválasztott telekrészen belül a szabadonálló beépítés biztosított marad, ez viszont a kötelezően betartandó távolságok (oldalkert) miatt nem oldható meg. Tehát a jelenlegi előírások betartásával a templom nem bővíthető. Megjegyzendő, hogy az összeépítés megvalósítása esetén a templom védettségének meghatározását is újra kell gondolni (amennyiben a templom tömegéhez az építészetileg jelentéktelen plébánia épülete közvetlen csatlakozik, a védett tömeg meghatározása bizonytalanná válik).

A benyújtott dokumentáció alapján a Képviselő-testület elvi hozzájárulást adhat a bővítés megvalósításához. Amennyiben a Testület a tervezett beépítést ebben a formában támogatja, úgy a településrendezési eszközök módosítása szükséges. A településrendezési eszközök módosítása során kezdeményezni kell az övezeti határ módosítását, a településközponti vegyes építési övezet kiterjesztését

a plébánia hivatal épületére is. A Nógrádterv Kft.-vel történt előzetes egyeztetés alapján az esetleges övezeti határmódosítás a jelenleg folyó rendezési terv módosítással együtt megvalósítható. A módosítás során a Helyi Építési Szabályzat Művi értékvédelem fejezetét célszerű lenne kiegészíteni – a Képviselő-testületi hozzájárulás mellett – a helyi védelem biztosítását szolgáló szakmai szűrő előírásával (pl.: látványterv kötelező elkészíttetése, annak véleményeztetése a Kulturális Örökségvédelmi Hivatallal, Nógrád Megyei Építész Kamara Tervtanácsával, stb.). A módosításhoz a Nógrádterv Kft.-től kiegészítő árajánlatot kell kérni, és a módosítás többletköltségének anyagi fedezetére pénzügyi forrást kell megjelölni. Továbbá tisztázni szükséges, hogy Kérelmező a felmerülő költségek viselését vállalja-e.

A Polgármesteri Hivatalhoz tartozó akadálymentes parkolóhelyek használatáról a Képviselő-testület a bővítéstől függetlenül dönthet. A templom és a plébánia parkolója nem megoldott, illetőleg jelenleg is a József Attila utca elején kialakított parkolót használják az ideérkezők. A parkoló használatának akadálya nincs, de a parkolótól a templom akadálymentes megközelítését (járdaszakaszok, bejáratok akadálymentesítése) meg kell oldani, az átkelési helyet jelölni kell, ki kell alakítani. Ennek biztosítása (tervezés, engedélyeztetés, kivitelezés) a kérelmező feladata.

Kérem a Tisztelt Képviselő-testületet, hogy a Rétsági Katolikus Plébánia Hivatal beadványával kapcsolatban a templom tervezett bővítéséhez, azzal összefüggésben a településrendezési eszközök módosításához, illetve a Polgármesteri Hivatalhoz tartozó akadálymentes parkolók használatához való hozzájárulásról dönteni szíveskedjék.

Rétság, 2009. május 21.



Fejes Zsolt
jegyző

Határozati javaslat:

Rétság Város Önkormányzat Képviselő-testülete/2009. (V.28.) Kt határozata -tervezet-

Rétság Város Önkormányzat Képviselő-testülete a Rétsági Katolikus Plébánia Hivatal beadványát megtárgyalta, azt

A változat:

elvieken támogatja. A beépítés megvalósíthatósága érdekében a településrendezési eszközök módosításával, azon belül a településközponti vegyes építési övezet Rétság 380 hrsz-ú ingatlan teljes területére való kiterjesztésével egyetért.

A római katolikus templom épületének helyi védelmét a továbbiakban is fenn kívánja tartani. A Helyi Építési Szabályzat előírásait a 380 hrsz-ú telekre vonatkozóan kötelező látványterv készítésével és annak szakmai véleményeztetésével ki kell egészíteni.

A módosításra vonatkozóan a Nógrádterv Kft.-től kiegészítő árajánlatot kell kérni.

Határidő: azonnal és folyamatos
Felelős: Mezőfi Zoltán polgármester
Fejes Zsolt jegyző

B változat:

A Képviselő-testület a Rétság 380 hrsz-ú telken meglévő templom és plébánia – a benyújtott dokumentáció szerinti – bővítésével, zártosuló jelleggel való összeépítésével nem ért egyet, mivel a Helyi Építési Szabályzatban meghatározott, a római katolikus templomra vonatkozó helyi értékvédelmi kritériumoknak a tervezett beépítési nem tesz eleget.

Határidő: értesítésre:június 5.
Felelős: Fejes Zsolt jegyző

A Rétsági R. K. Plébánia Hivatalától

Tárgy: Állásfoglalás kérés

ikt.14/2009.

Rétság Város Képviselőtestületének

Igen Tisztelt Képviselőtestület!

Egyházközségi Képviselőtestületünkkel megbeszélve szeretnénk templomunk akadálymentességét megteremteni, hogy mozgáskorlátozott híveink is részt vehessenek a szentmiséken.

Az adott terep miatt ezt a templom un. apszisánál, a József Attila utca felőli részén lenne alkalmas kialakítani. Itt kialakítható lenne, számukra és az idősebb korú, inkontinenciával küzdő híveink számára is szükséges mellékhelyiség is.

Szükséges számukra is a lelkipásztorral való liturgián kívüli beszélgetési lehetőség megteremtése is, mely szintén más közösségi célokat is szolgálhat.

Mindez a meglévő plébánia épületben a nem régen történt tatarozása miatt csak a felújítás lerontásával, ill. költséges rámpa építéssel, a belső tér szerkezet újra felosztásával lenne részben megvalósítható, de még akkor sem tudna részt venni a korlátokkal küzdő ember a templomi szertartásokban.


A megoldás ilyen módját javallja a villany, víz, gáz, ellátás, szennyvíz elvezetés adottsága is.

A fenti célok elérése érdekében a mellékelt vázlatot terjesztjük a Város Képviselő Testületének májusi ülése elé, hogy a különleges besorolású építési övezetben a megvalósulásának elvi lehetőségét kérjük.

A környezetbe illeszkedésének építészeti szempontjait további megbeszéléssel egyeztetjük. Az elvi hozzájárulás birtokában érdemesnek látnánk részletes tervet készíttetni, amellyel pályázatokon is indulhatunk.

Bízva, Rétság Város Képviselőtestületének a város katolikus hívő polgárai életét szívükön viselő ügyszeretetében, maradok tisztelettel:

Rétság: 2009. május.6.

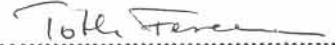
Tóth Ferenc rétsági plébános

Katolikus Plébánia Hivatal
651 Rétság, József A. u. 2.
Adószám: 19927824-1-12

| | | |
|-----------------------|----------|-----------|
| POLGÁRMESTERI HIVATAL | | |
| 2009. MÁJ. 06. | | |
| 552 | | ab, mell. |
| Elsőnév | Csalónév | Száma |

A Rétsági R.K.Plébánia Hivataltól

Tárgy. melléklet a 14/2009 irathoz

ikt.15/2009.

Rétság Város Önkormányzati Képviselőtestületének !


Igen Tisztelt Képviselőtestület!

Korábban benyújtott -14/2009.sz. akadálymentesítés okán szükséges bővítés- irathoz utólag csatolom az alábbi kérelmet.

A templom akadálymentesítéssel való megközelíthetőségéhez szükséges, hogy legyen parkoló is a közelben. Templomunk József Attila utca felőli oldalán meglévő parkolót az Önkormányzat alakította ki, szeretnénk, ha ezt a parkolót használhatnák a templomba érkező mozgáskorlátozottak is. Hivataluk működése és a templom szertartási rendje eltérő időpontokban történik ezért reméljük szíves hozzájárulásukat.

Amennyiben ez még sem lenne lehetséges úgy kérjük a meglévő parkoló templomkert felé való bővíthetőségére állásfoglalásukat adni szíveskedjenek.

Rétság 2009.máj.12.


Tisztelettel: Tóth Ferenc
rétsági plébános

Katolikus Plébánia Hivatal
2651 Rétság, József A. u. 2.
Adószám: 19927824-1-12

| | |
|-----------------------|--------|
| POLGÁRMESTERI HIVATAL | |
| RÉTSÁG | |
| Dokumentum | 05.13. |
| 552-2 | |
| | |

A Rétsági R. K. Plébánia Hivataltól

Tárgy: Állásfoglalás kérés

ikt.14/2009.

Rétság Város Képviselőtestületének

Igen Tisztelt Képviselőtestület!

Egyházközségi Képviselőtestületünkkel megbeszélve szeretnénk templomunk akadálymentességét megteremteni, hogy mozgáskorlátozott híveink is részt vehessenek a szentmiséken.

Az adott terep miatt ezt a templom un. apszisánál, a József Attila utca felőli részén lenne alkalmas kialakítani. Itt kialakítható lenne, számukra és az idősebb korú, inkontinenciával küzdő híveink számára is szükséges mellékhelyiség is.

Szükséges számukra is a lelkipásztorral való liturgián kívüli beszélgetési lehetőség megteremtése is, mely szintén más közösségi célokat is szolgálhat.

Mindez a meglévő plébánia épületben a nem régen történt tatarozása miatt csak a felújítás lerontásával, ill. költséges rámpa építéssel, a belső tér szerkezet újra felosztásával lenne részben megvalósítható, de még akkor sem tudna részt venni a korlátokkal küzdő ember a templomi szertartásokban.


A megoldás ilyen módját javallja a villany, víz, gáz, ellátás, szennyvíz elvezetés adottsága is.

A fenti célok elérése érdekében a mellékelt vázlattervet terjesztjük a Város Képviselő Testületének májusi ülése elé, hogy a különleges besorolású építési övezetben a megvalósulásának elvi lehetőségét kérjük.

A környezetbe illeszkedésének építészeti szempontjait további megbeszéléssel egyeztetjük. Az elvi hozzájárulás birtokában érdemesnek látnánk részletes tervet készíttetni, amellyel pályázatokon is indulhatunk.

Bízva, Rétság Város Képviselőtestületének a város katolikus hívő polgárai életét szívükön viselő ügyszeretetében, maradok tisztelettel:

Rétság: 2009. május.6.

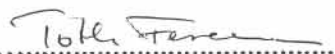

Tóth Ferenc rétsági plébános

Katolikus Plébánia Hivatal
651 Rétság, József A. u. 2.
Adószám: 19927824-1-12

| | | |
|-----------------------|----------|----------|
| POLGÁRMESTERI HIVATAL | | |
| RÉTSÁG | | |
| PRKÉLTET 2009 MÁJ 06 | | |
| 552 | | |
| Időpont: | Ünnepek: | Szükség: |

↑ ÉSZAK


M = 1:1000

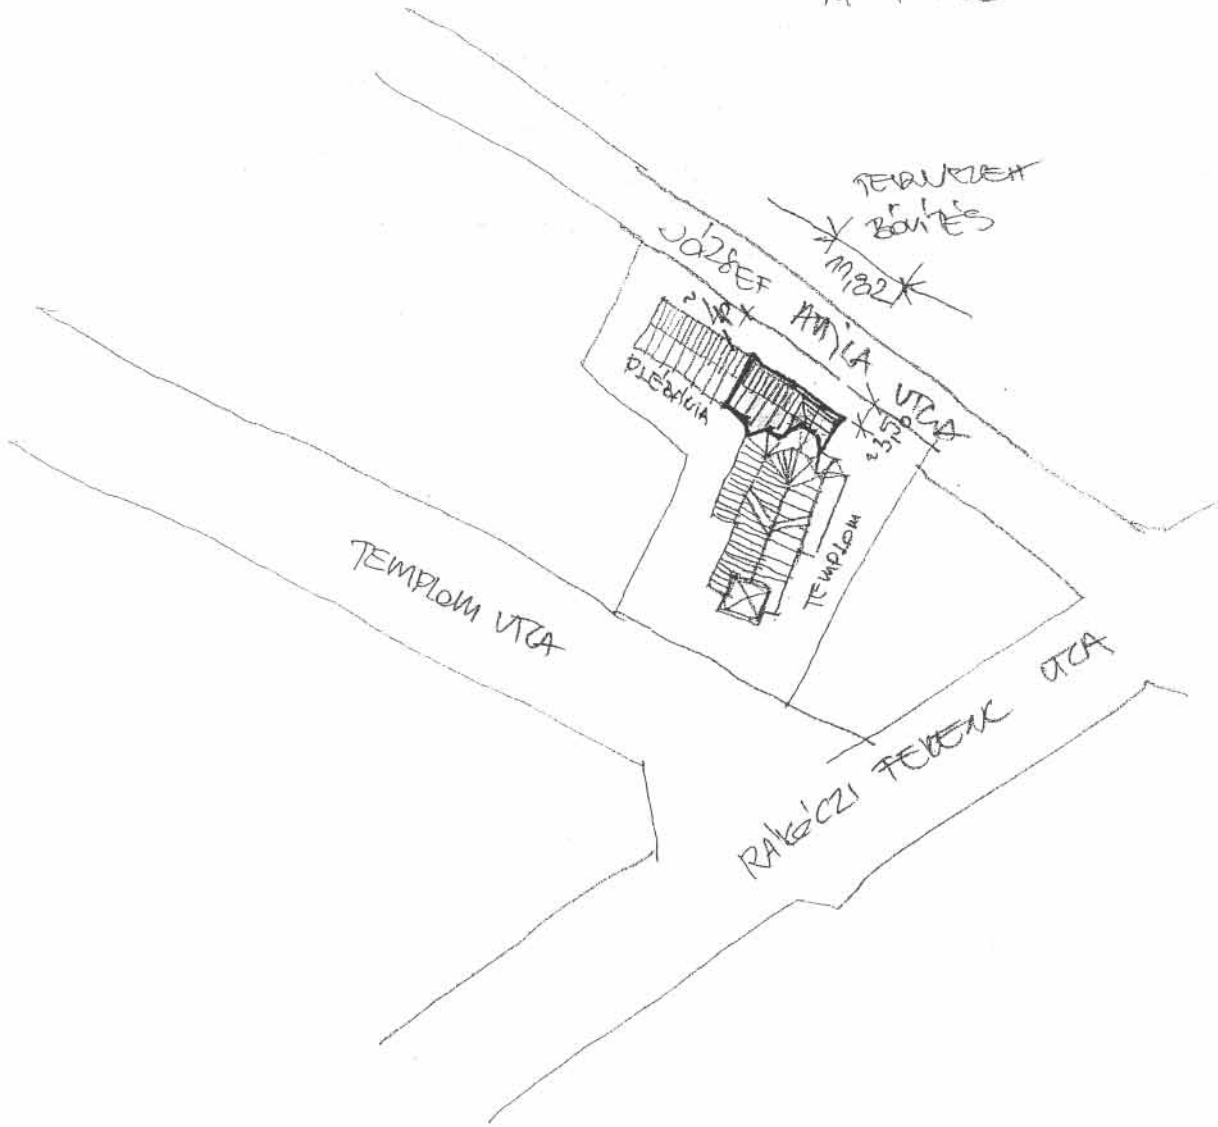


HELYMÉRÉS
M = 1:1000

DÖNTÉSEJÖVEŐTŐ TANULMÁNY
VÁZLATTERV
RÉTSÁG KÖZAI KAPLICSOG
PLEBÁNIA ÉS TEMPLOM BŐVÍTÉSE
KÖZÖSSÉGI HÁZAL
T: YAKLI MÁROR ÉPÍTÉS É 13 0291

MEGLÉVŐ FALSZERKEZET
 TERVEZETT FALSZERKEZET

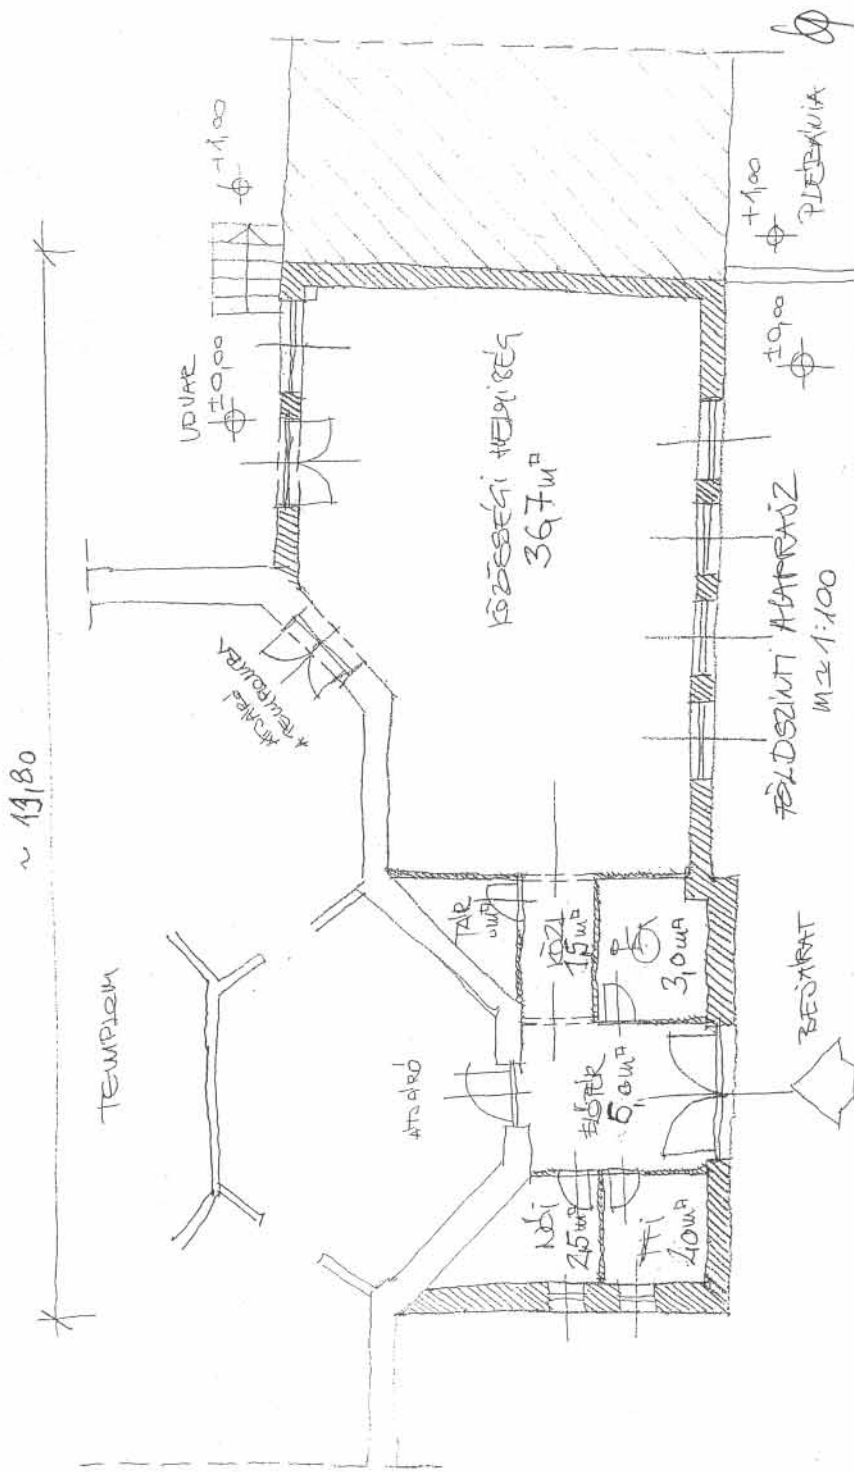





DÖNTÉSELSKESZÍTŐ TANULMÁNY - VÁZLAT
 RÓMAI KATOLIKUS TEMPLOM ÉS PLEBÁNIA BŐVÍTÉSE
 RÓMAI, TEMPLOM UTCA 1. KR. SZ. 380.
 TERV: VÁKAI GÁBOR ÉPÍTÉSZ #13-0291
 2009. 04. td

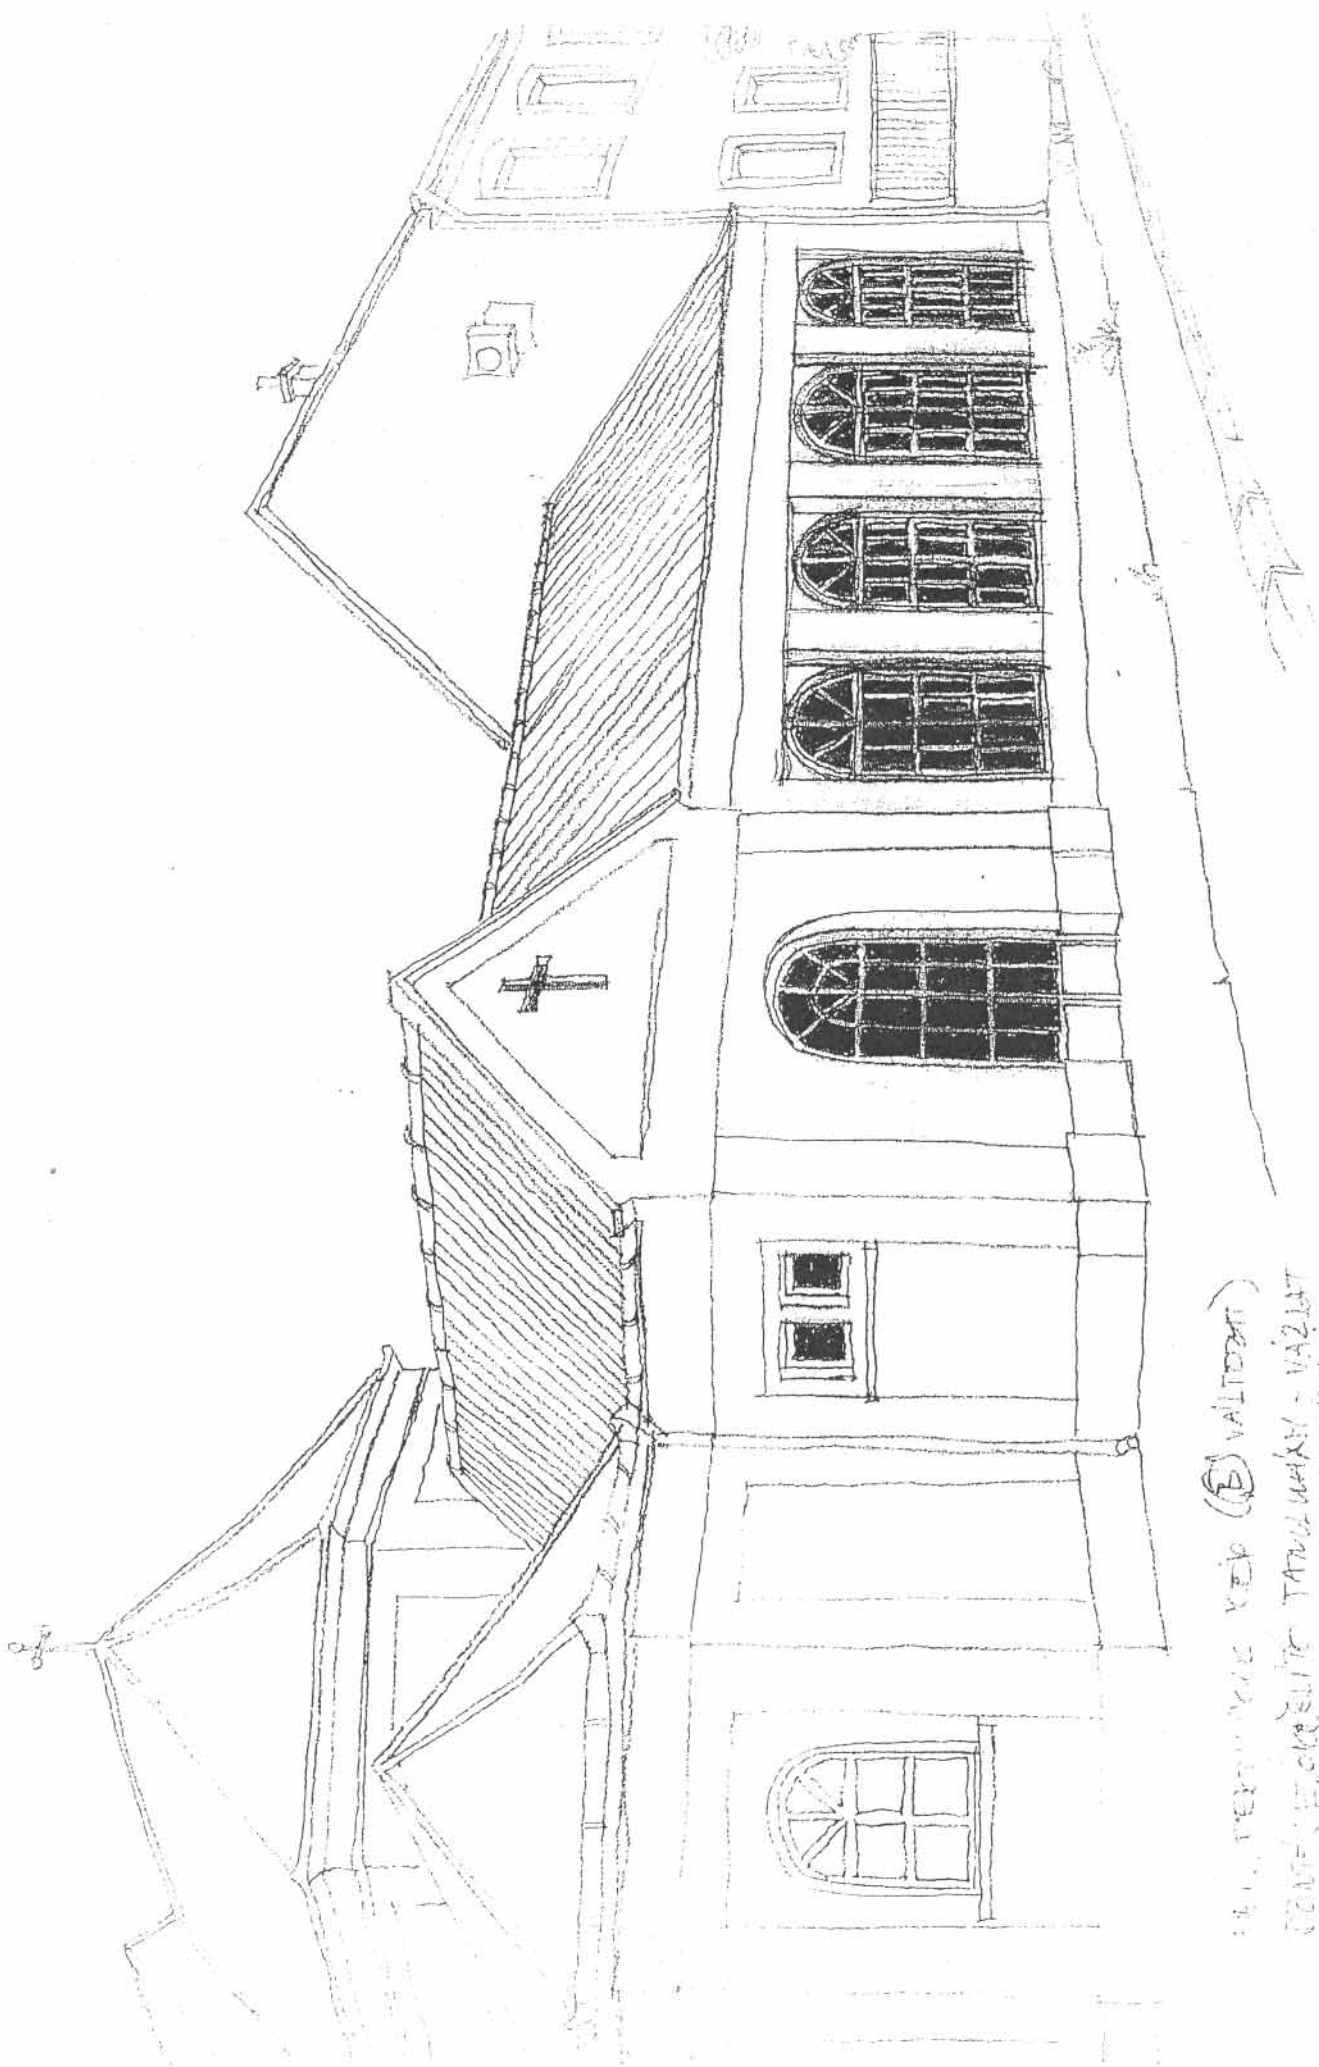


1.1. PERHINENIN KIRKKO (E. VALTONEN)
KONTINENIN KIRKON TARKUNNUS - VAZELAT
C. KIRKON KIRKON KIRKON
1.1. PERHINENIN KIRKON KIRKON

Fotok a wicekście "Alaprotól"

8

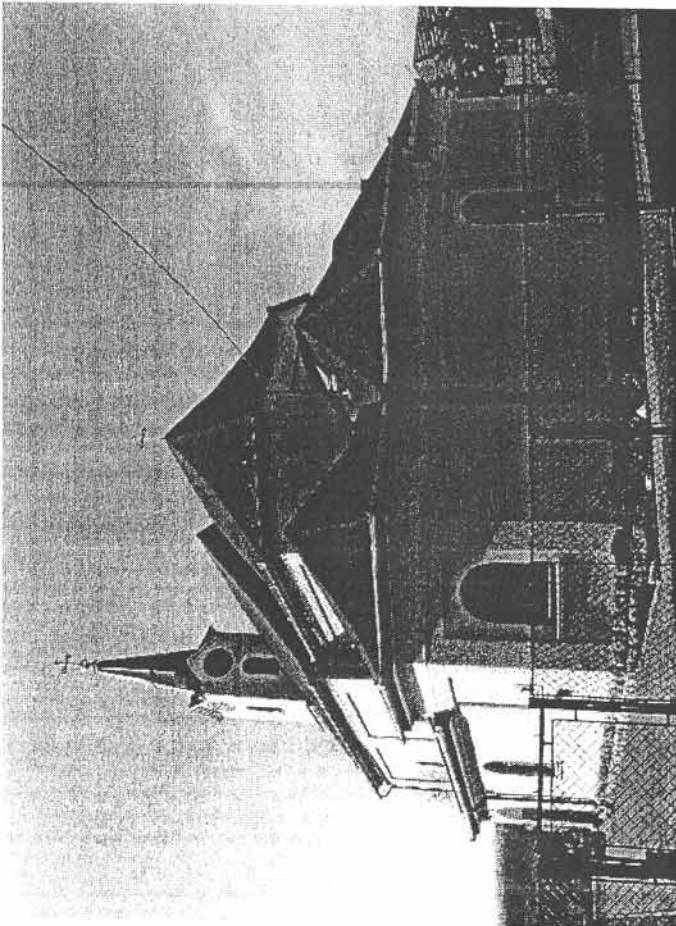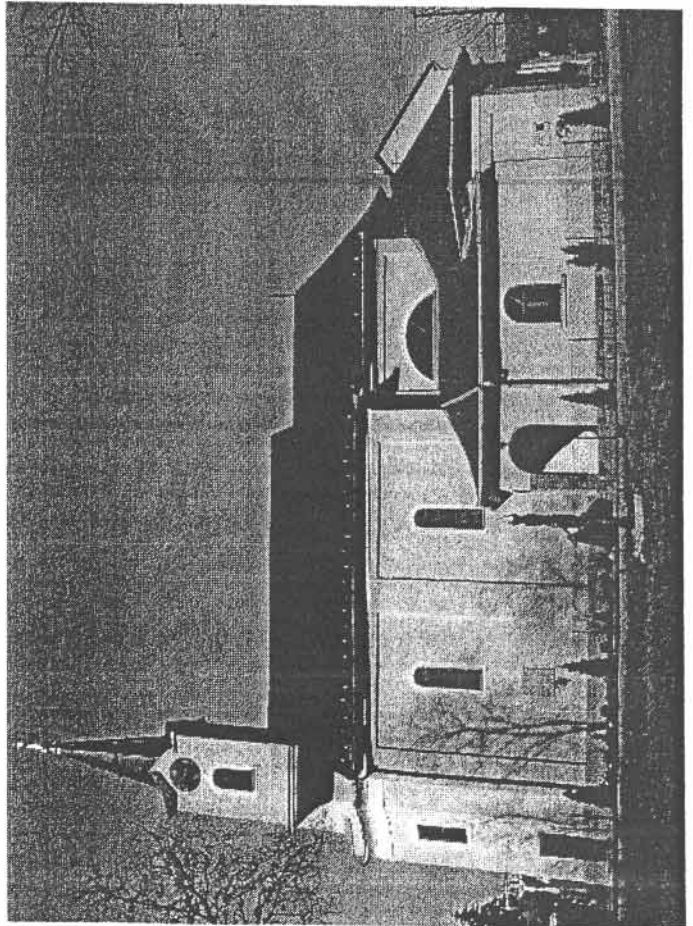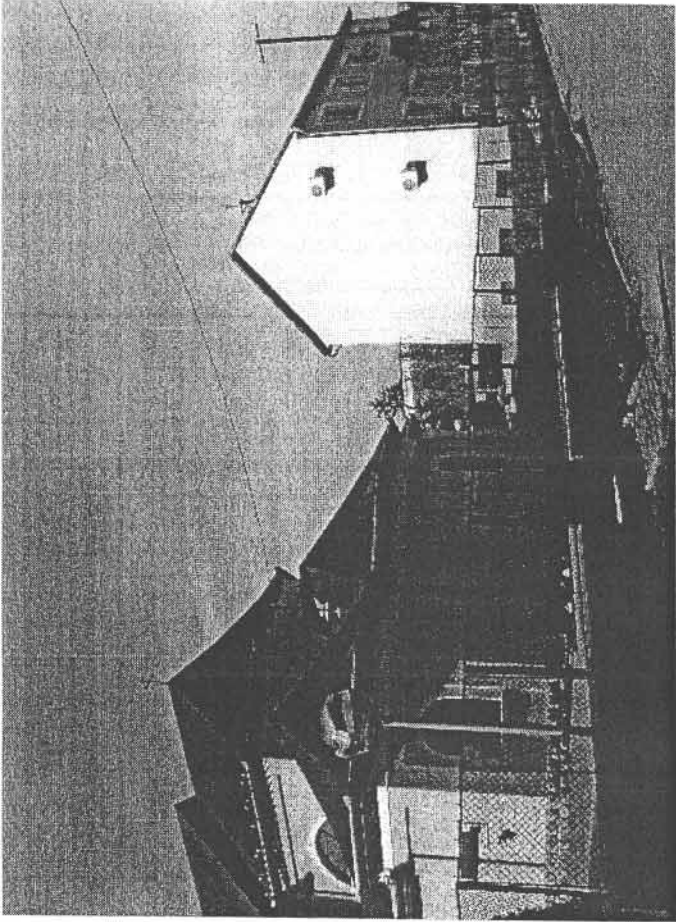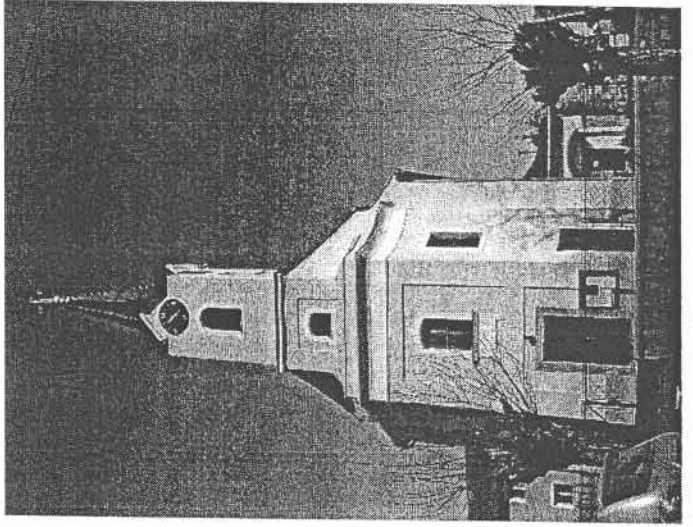

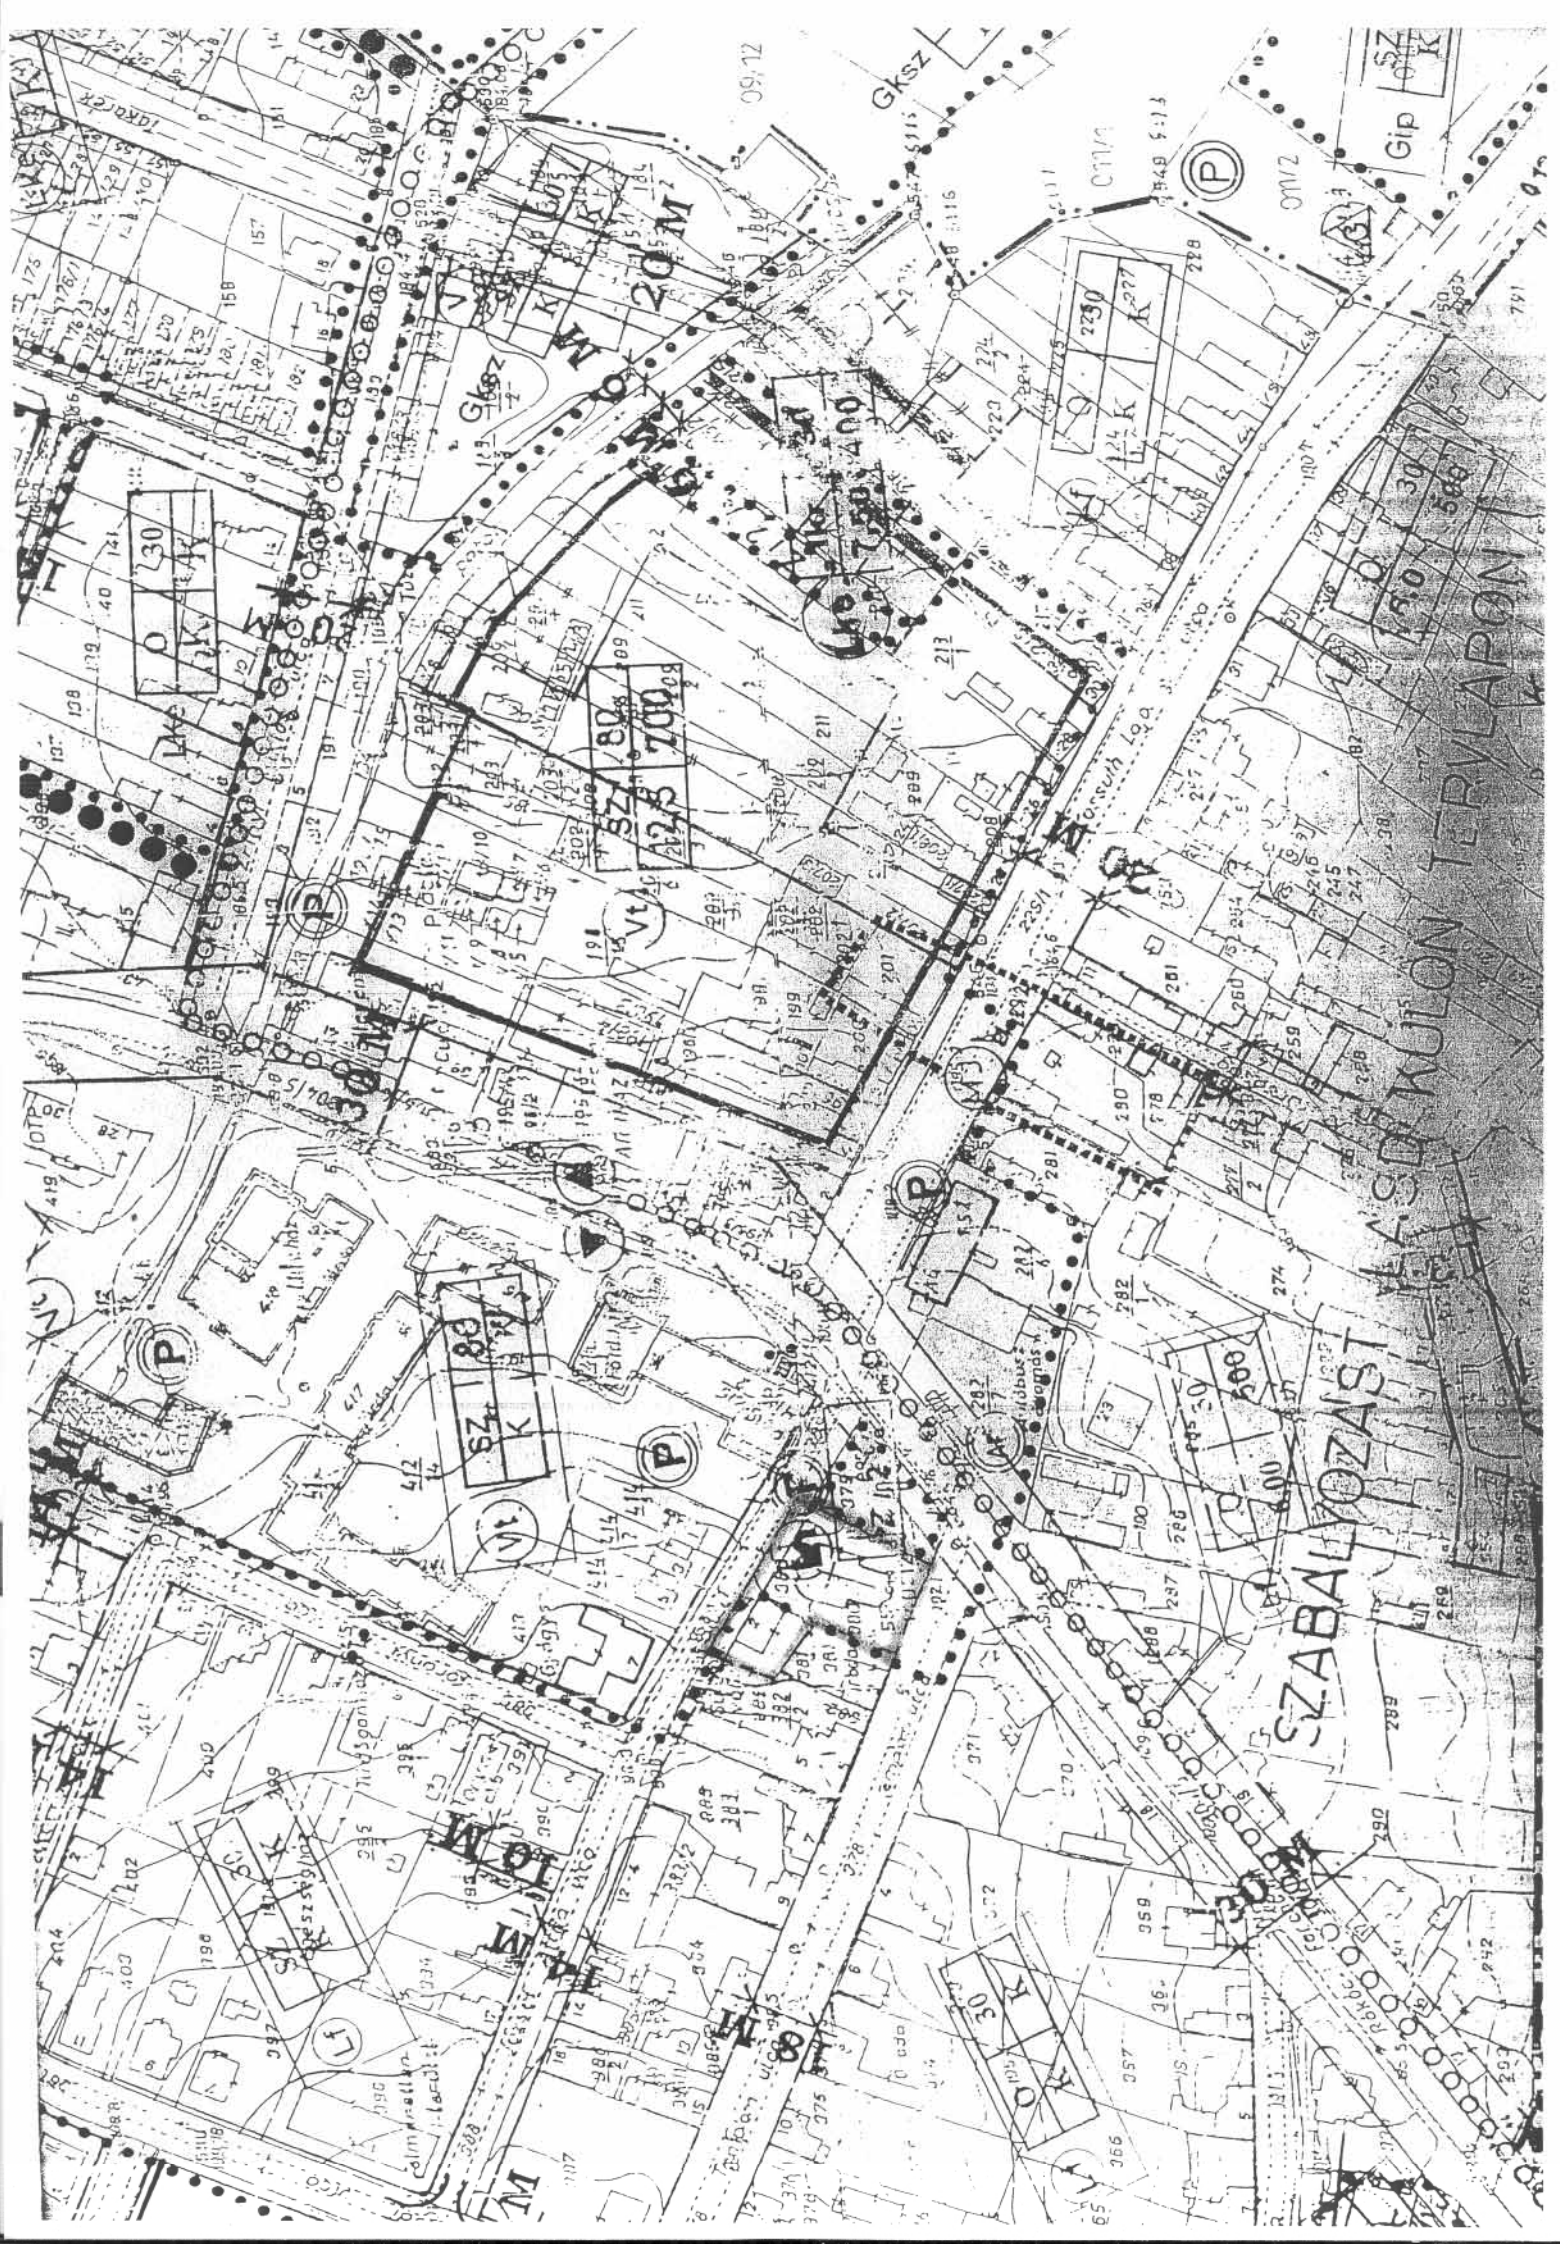

09,12

(P)

011/2

Gip

20M

40M

60M

30M

50M

70M

90M

110M

130M

150M

170M

190M

210M

230M

30

40

