



RÉTSÁG VÁROS ÖNKORMÁNYZATÁNAK KÉPVISELŐ-TESTÜLETE

2651 Rétság, Rákóczi út 20. Telefon: 35/550-100

www.retsag.hu Email: hivatal@retsag.hu

Előterjesztést készítette és előterjeszti: Vargáné Fodor Rita megbízott jegyző

SZERZŐDÉS JÓVÁHAGYÁSA (TELEKHATÁR RENDEZÉS MIATT)

ELŐTERJESZTÉS

a képviselő-testület 2013. november 22-i ülésére

Tárgyalja	Ülés	Szavazás
<input type="checkbox"/> Szociális bizottság	<input checked="" type="checkbox"/> Nyílt	<input checked="" type="checkbox"/> Nyílt szavazás
<input checked="" type="checkbox"/> Pénzügyi és Városüzemeltetési Bizottság	<input type="checkbox"/> Zárt	<input type="checkbox"/> Titkos szavazás
<input type="checkbox"/> Közbeszerzési Bizottság		<input type="checkbox"/> Egyszerű többség
<input checked="" type="checkbox"/> Képviselő-testület		<input checked="" type="checkbox"/> Minősített többség

1. A tárgyalandó témakör tárgyilagos és tényszerű bemutatása

Tisztelt Képviselő-testület!

A Képviselő-testület 2012. novemberében döntött arról, hogy a Rétsági kistérségi Egészségfejlesztő Központ Egészségügyi Szolgáltató Nonprofit Korlátolt Felelősségű Társasággal telekhatár rendezést hajt végre.

A földhivatali munkák megkezdődtek, melynek során hiánypótlást kaptunk. A Földhivatal akkor tudja a telekhatár rendezést átvezetni, ha azt ügyvéd által ellenjegyzett szerződés támasztja alá.

Ügyvéd úr a szerződést elkészítette, melyet jóváhagyásra a Képviselő-testület elé terjesztem.

Kérem a Tisztelt Testületet, hogy az előterjesztést megtárgyalni és elfogadni szíveskedjen.

Rétság, 2013. november 13.

Vargáné Fodor Rita
megbízott jegyző

2. Előzmények, különösen a témában hozott korábbi testületi döntések, azok végrehajtása:

261/2012. (XI.16.) számú KT határozata:

Rétság Város Önkormányzat Képviselő-testülete megtárgyalta a rétsági 356/38 hrsz.-ú, és az ezzel szomszédos önkormányzati tulajdonú 356/40 és 356/59 hrsz.-ú földrészletek határrendezéséről készült előterjesztést.

A csatolt helyszínrajz szerinti módosításhoz, és a változás ingatlan nyilvántartásban történő átvezetéséhez hozzájárul.

Határidő: 2012. november 19.

Felelős: jegyző

3. Jogszabályi háttér:

Rétság Város Önkormányzat Képviselő-testületének 2/2013. (II.25.) önkormányzati rendelete az önkormányzat 2013. évi költségvetéséről 18. § 3.) bekezdés i. pontja,

mely szerint „Az önkormányzat és intézmények nevében szerződést, megállapodást csak képviselő-testületi jóváhagyást követően lehet aláírni.”

4. Határozati javaslat

RÉTSÁG VÁROS ÖNKORMÁNYZAT KÉPVISELŐ-TESTÜLETÉNEK /2013.(XI.22.) KT. HATÁROZATA

Rétság Város Önkormányzat Képviselő-testülete megtárgyalta Rétsági kistérségi Egészségfejlesztő Központ Egészségügyi Szolgáltató Nonprofit Korlátolt Felelősségű Társasággal telekhatár rendezés miatt kötendő szerződés jóváhagyásáról készített előterjesztést.

A Képviselő-testület a határozat mellékletét képező szerződést jóváhagyja. Felhatalmazza Mezőfi Zoltán polgármestert a szerződés aláírására.

Határidő: 2013. november 25.

Felelős: Mezőfi Zoltán polgármester

Záradék

Az előterjesztés jogszabálysértést nem tartalmaz.

Vargáné Fodor Rita
megbízott jegyző

VÁLTOZÁSI VÁZRAJZ

a 356/38, 356/40 és 356/59 helyrajzi számú földrészletek
határrendezéséről

Méretarány: 1:1000

EOV.

Adatszolgáltatás nr: 2-138/2012
2-316/2012

Változás előtt							Változás után							
Helyrajzi szám	Alrészlet		Min.o.	Terület		AK	Helyrajzi szám	Alrészlet		Min.o.	Terület		AK	Jegyzet
	jel	műv. ág		ha	m ²			jel	műv. ág		ha	m ²		
1	2	3	4	5	6	7	8	9	10	11	12	13	14	15
356/38	—	kivett orvosi rendelő, raktár, gazdasági épület	—	1	0333	—	356/38	—	kivett orvosi rendelő	—	—	5035	—	-5298 m ²
356/40	—	kivett telephely	—	—	2270	—	356/40	—	kivett telephely	—	—	5931	—	+ 3661 m ²
356/59	—	kivett tűzoltó-szertár	—	—	2459	—	356/59	—	kivett tűzoltó-szertár	—	—	4096	—	+ 1637 m ²
Összesen:			—	1	5062	—				—	1	5062	—	

Ez a változási vázrajz megfelel a 46/2010. (IV.27.) FVM rendeletben foglalt tartalmi és pontossági előírásainak.

minőséget tanúsító földmérő
Ing.rend.min.sz.: 0227/1990
GD-T sz.: 13-4366/2012

P.H.
Közvetítő
R. 13/2012. sz. 89

Készítette: Rétság, 2012. november 29.

Dombai Gábor
Készítő



306/2012.


ENY. 18/2012.

A helyrajzi számozás és területszámítás helyes. Ez a záradék a keltezésétől számított egy évig hatályos, későbbi felhasználás előtt a vázrajzot újra záradékoltatni kell.

Rétság, 2012. 12. hó 13. nap



D. Gábor
Záradékoló

Ing.rend.min.sz.: 1322/2005.

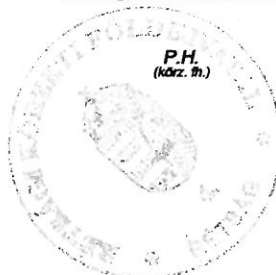

A változás akaratunknak megfelelően történt:

.....
.....
.....
.....

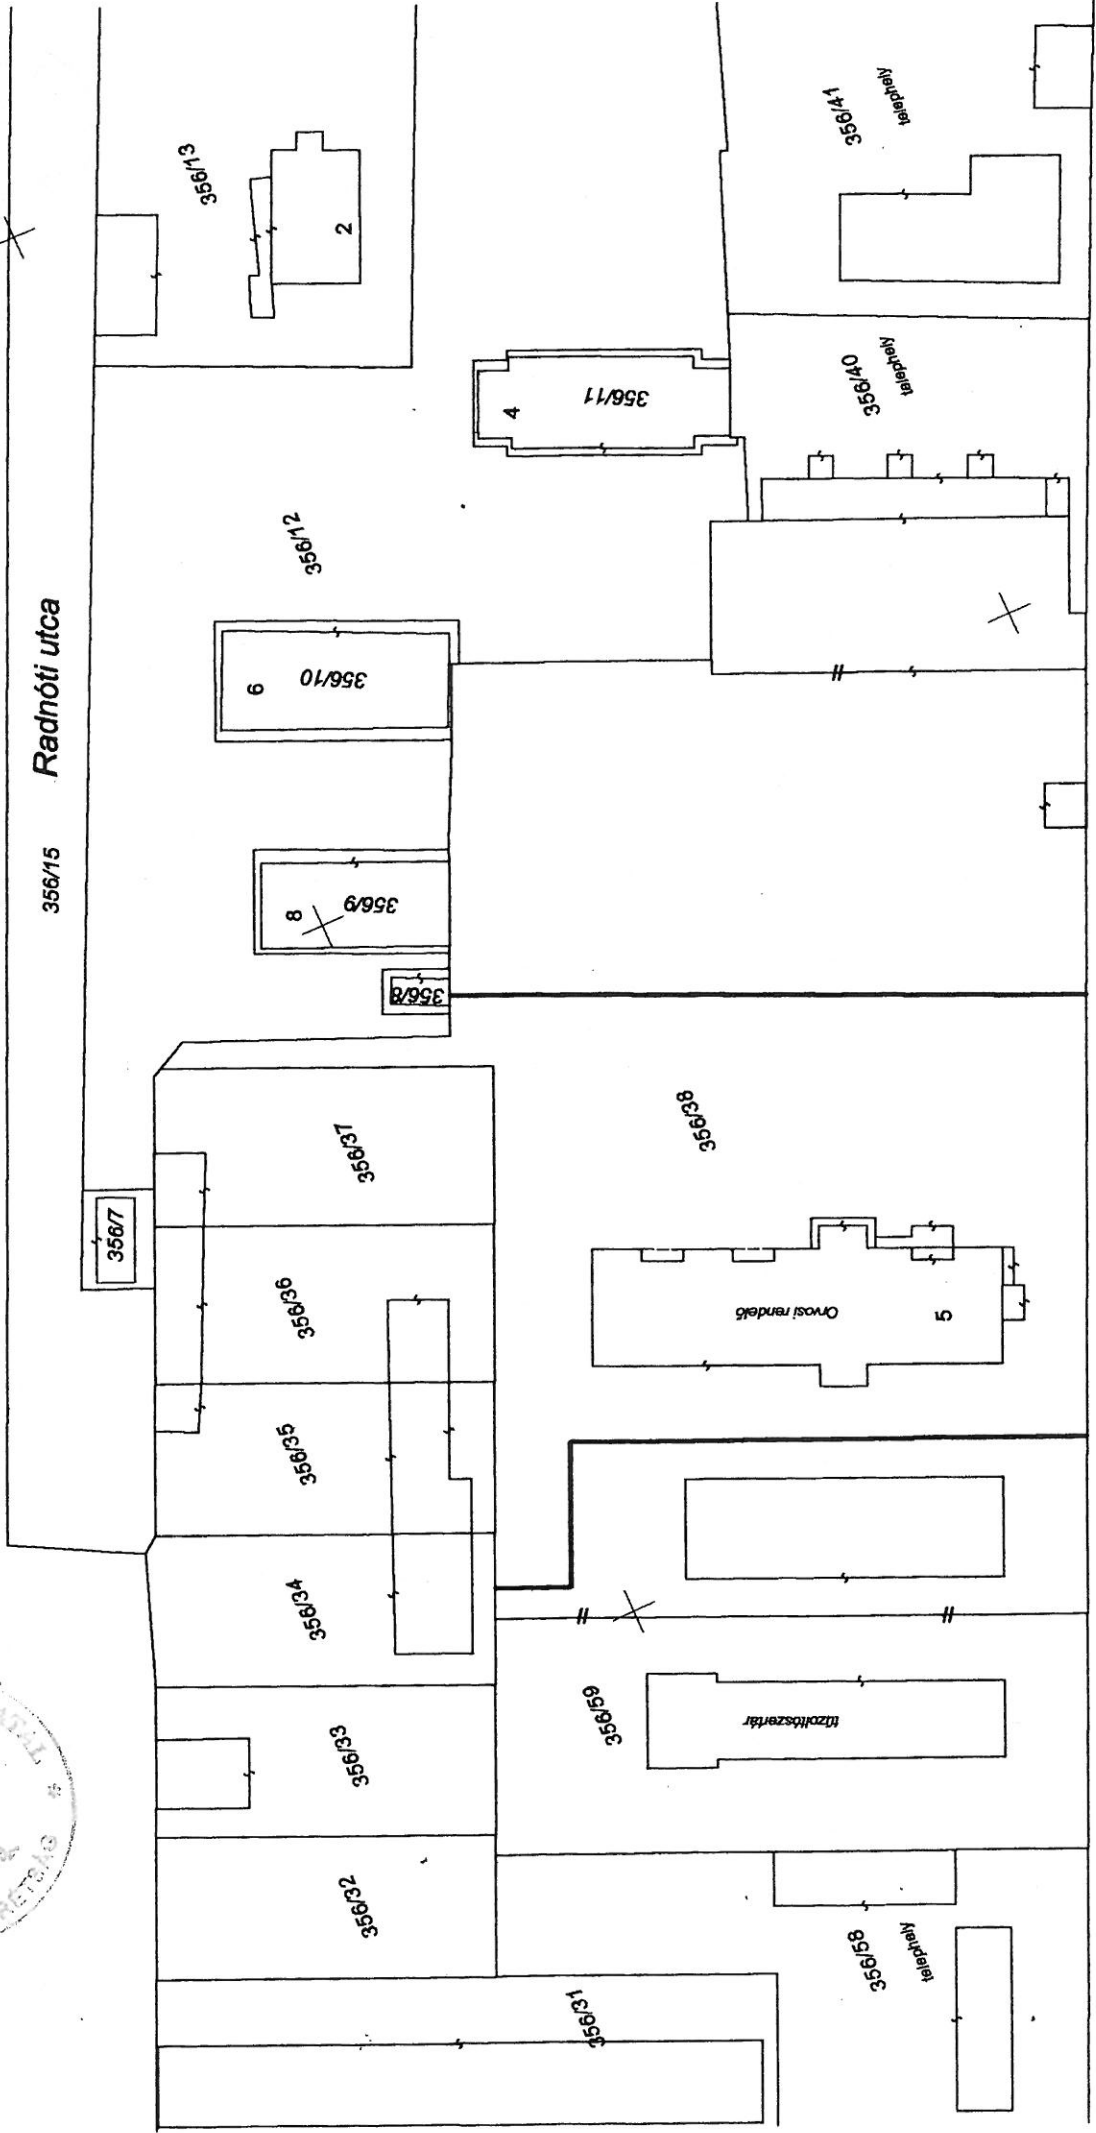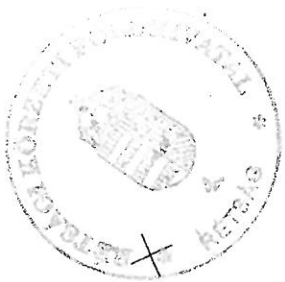

356/15 Radnóti utca

Laktanya út

356/42