



RÉTSÁG VÁROS ÖNKORMÁNYZATÁNAK KÉPVISELŐ-TESTÜLETE

2651 Rétság, Rákóczi út 20. Telefon: 35/550-100

www.retsag.hu Email: hivatal@retsag.hu

Előterjesztő: Hegedűs Ferenc

NÓGRÁDVILL Kft.
Rétság 088/1 hrsz-ú ingatlanon villamosenergia bővítése ügyében tulajdonosi hozzájárulás iránti kérelme II.

ELŐTERJESZTÉS

a képviselő-testület 2016. november 25-i ülésére

Tárgyalja

- Szociális bizottság
 Pénzügyi és Városüzemeltetési Bizottság
 Közbeszerzési Bizottság
 Képviselő-testület

Ülés

- Nyílt
 Zárt

Szavazás

- Nyílt szavazás
 Titkos szavazás
 Egyszerű többség
 Minősített többség

1. A tárgyalandó témakör tárgyilagos és tényszerű bemutatása

Tisztelt Képviselő-testület!

Az ÉMÁSZ Hálózati Kft. megbízásából eljáró NÓGRÁDVILL Építőipari, Kereskedelmi és Szolgáltató Kft. (3100 Salgótarján, Ybl M. u. 88.) tervezte a Rétság 088/1 hrsz-ú ingatlan villamosenergia bővítéséhez szükséges nyomvonal kijelölési dokumentációt. A villamosenergia bővítés nyomvonala a Rétság 087 hrsz-ú ingatlant érinti, melyek közül ez utóbbi Rétság Város Önkormányzat tulajdona, az ÉMÁSZ Hálózati Kft. javára bejegyzett vezetékjoggal terhelt kivett közterület.

A NÓGRÁDVILL Kft. fentiek alapján a hatósági vezetékjog engedélyezési eljárás előkészítését kezdte meg, és – mint a nyomvonallal érintett ingatlan tulajdonosát – kereste meg Rétság Város Önkormányzatát, hogy a tulajdonában illetve kezelésében lévő területtel kapcsolatban hozzájáruló nyilatkozatát kérje. A kérelemhez Király László (NÓGRÁDVILL Kft.) által készített NVL-56/16 számú tervdokumentációját mellékeltek.

A tervezett nyomvonal az ÉMÁSZ Hálózati Kft. tulajdonában lévő, meglévő transzformátor állomástól indul és két 90 fokos irányváltással ér el a 088/2 hrsz-ú ingatlanig. Az önkormányzati tulajdonú 087 hrsz-ú ingatlanon az összesen 67 m-es nyomvonal került tervezésre.

Kérem a Tisztelt Képviselő-testületet, hogy az előterjesztést megtárgyalni és tulajdonosi hozzájárulását megadni szíveskedjen. (A tulajdonosi hozzájárulás nem vonható vissza.)

Hegedűs Ferenc
polgármester

2. Előzmények, különösen a témában hozott korábbi testületi döntések, azok végrehajtása

3. Jogsabályi háttér:

2011. évi CLXXXIX. Törvény Magyarország helyi önkormányzatairól
2007. évi LXXXVI. Tv. a villamos energiáról

382/2007. (XII.23.) Kormányrendelet a villamosenergia-ipari építésügyi hatósági engedélyezési eljárásról

4. **Határozati javaslat**

RÉTSÁG VÁROS ÖNKORMÁNYZAT KÉPVISELŐ-TESTÜLETÉNEK /2016.(.....) KT. HATÁROZATA

Rétság Város Önkormányzat Képviselő- testülete megtárgyalta a NÓGRÁDVILL Építőipari, Kereskedelmi és Szolgáltató Kft. tervezésében a 088/1 helyrajzi számú ingatlan villamosenergia bővítésével összefüggésben a Rétság 087 hrsz-ú közterületet érintő nyomvonal kijelöléshez szükséges tulajdonosi hozzájárulás tárgyában készített előterjesztést és az alábbi döntést hozza:

Rétság Város Képviselő-testülete az ÉMÁSZ Hálózati Kft. megbízásából eljáró NÓGRÁDVILL Építőipari, Kereskedelmi és Szolgáltató Kft. (3100 Salgótarján, Ybl M. u. 88.) kérelmére – a mellékelten benyújtott, Király László által készített NVL-56/16 számú tervdokumentáció alapján – a Rétság 088/1 hrsz-ú ingatlanok megfelelő ellátása érdekében szükséges villamosenergia bővítéshez az érintett Rétság 087 hrsz-ú kivett közterületre vonatkozóan a nyomvonal kijelöléshez tulajdonosi hozzájárulását adja.

Határidő értesítésre: 2016. december 10.

Felelős: Hegedűs Ferenc

Záradék:

Az előterjesztés jogszabálysértést nem tartalmaz.

Varga Tibor
jegyző

NÓGRÁDVILL

Építőipari, Kereskedelmi és Szolgáltató Kft.

3100 Salgótarján, Ybl Miklós u. 88.

Telefon/fax: 06 32 430 768

Mobil: +36 30 915 9765

e-mail: nogradvill@chello.hu;



Levelünk jele: 140/03/2016.

Ügyintézőnk: Király László

ÉRTESÍTÉS

VILLAMOSENERGIA - IPARI KÖZCÉLÚ ELOSZTÓHÁLÓZAT LÉTESÍTÉSÉVEL KAPCSOLATOS, ELŐKÉSZÍTŐ ELJÁRÁS MEGINDÍTÁSÁRÓL

Cím: Rétság Város Önkormányzata
Polgármesteri Hivatal
2651 Rétság
Rákóczi út 20

Tisztelt Címzett!

A létesítmény megnevezése: Rétság- Pusztaszántói utca 088/1 hrsz. villamosenergia ellátása

Az ÉMÁSZ Hálózati Kft. (3525 Miskolc, Dózsa György u. 13.) megbízásából, mint a tárgyi létesítmény tervezője, a „villamos energiáról” szóló 2007. évi LXXXVI. törvény 117.§ (4), valamint „a villamosenergia – ipari építésügyi hatósági engedélyezési eljárásról” szóló 382/2007. (XII. 23.) Kormányrendelet (a továbbiakban: VHR.) értelmében, a tárgyban megjelölt létesítményre *hatósági vezetékjog engedélyezési eljárás előkészítését* hirdetjük meg. Értesítésünkhöz csatoljuk a VHR 3. számú melléklet 1. pontja szerinti nyomvonal kijelölési dokumentációt.

Kérjük a szakhatóságokat, a közműveket, kezelőket és üzemeltetőket, hogy a VHR 6. §-a és 4. melléklete alapján az előzetes szakhatósági állásfoglalásaikat, illetve hozzájárulásaikat, nyilatkozataikat a mellékelt nyomvonalrajz egy – eredeti keltezéssel, aláírással és bélyegzővel ellátott (VET 117. § 4. bek.) – példányával, az értesítésünk kézhezvételétől számított **15 napon belül, szíveskedjenek megtenni a tervező fenti elérhetőségén.**

Szintén előzetes **szakhatósági állásfoglalást kérünk a település jegyzőjétől:**

- A helyi építésügyi követelményeknek (HÉSZ) való megfelelés és a helyi településrendezési tervekkel való összhang megállapítása kérdésében.
- Az építmény a helyi önkormányzati rendeletben meghatározott természetvédelmi követelményeknek a dokumentációban foglaltak szerint vagy további feltételek mellett megfelel-e.
- **Továbbá az önkormányzat tulajdonában és kezelésében lévő közterület esetében tulajdonosi hozzájárulást.**

Az engedélyezési eljárásba bevonásra kerülnek a tervezett közcélú elektromos vezeték nyomvonala és biztonsági övezete által érintett ingatlanok tulajdonosai és az ingatlanra bejegyzett joggal rendelkezők. Kérjük a tulajdonosokat és jogosultakat, hogy nyilatkozatukat a kézbesítést követő 15 napon belül küldjék meg a tervezőnek.

A létesítménnyel érintett ingatlan: **Rétság külterület 087 és 088/1 hrsz.**

Szíves közreműködésüket előre is köszönjük.

Melléklet:
1 pld. Műszaki leírás
1 pld. Területkimutató
1 pld. Engedélyezési eljárásba bevontak és nyilatkozattételre megkértek névsora
1 pld. Helyszín és nyomvonalrajz VH-56

Salgótarján, 2016. szeptember 28.

NÓGRÁDVILL
Építőipari, Kereskedelmi és
Szolgáltató Kft.
3100 Salgótarján, Ybl M. út 88.
Adószám: 11205450-2-12
Cg.: 12-09-002167

.....
Tervező/ tervező cég aláírása

**Rétság - Pusztaszántói utca 088/1 hrsz-ú ingatlan
villamosenergia ellátása
Engedélyezési eljárás előtti előkészítő eljárásba bevontak
és nyilatkozat tételre megkértek névsora**

1.	ÉMÁSZ Hálózati Kft Egri Régióközpont	3100 Salgótarján, Rákóczi út 54
2.	ÉMÁSZ Hálózati Kft Beruházási Osztály	3100 Salgótarján, Rákóczi út 54
3.	Rétság Város Önkormányzata Polgármesteri Hivatal	2651 Rétság Rákóczi út 20
4.	Rétság Város Jegyzője	2651 Rétság Rákóczi út 20
5.	TIGÁZ-DSO Földgázelosztó Kft Területi Üzemeltetési Egység Eger Salgótarjáni Üzeme	3101 Salgótarján, Rákóczi út 172
6.	Magyar Telekom Nyrt. Helyszíni szolgáltatások Igazgatóság Északkelet-magyarországi Szolgáltatási Központ	3300 Eger, Fellner Jakab út 1.
7.	Invitel Zrt	6724 Szeged Rókusi krt. 2-10
8.	DMRV Dunamenti Regionális Vízmű Zrt.	2600 Vác Kodály Zoltán út 3
9.	Ogl József	2640 Szendehegy Jókai utca 3.

**Rétság- Pusztaszántói utca 088/1 hrsz.
villamosenergia ellátása
TERÜLETKIMUTATÁSA**

A vezeték és biztonsági övezete által érintett ingatlan tulajdonosainak (kezelőinek, használoknak) neve, címe	Ingatlan helyrajzi száma és besorolása	A telek érintettsége		Hivatkozási pontok	Nyomvonal hossz (m)	Igénybe vett terület (m ²)	
		Oszlop által	Kábel Biztonsági övezet által			Oszlop által	Biztonsági övezet által
Rétság Város Önkormányzata 2651 Rétság, Rákóczi út 20.	087 Kívett közterület		X	„KE” jelű kábelelosztó szekrény 1 sz. vonatkoztatási pont „FM” jelű fogyasztásmérő szekrény	67		134

Salgótarján, 2016. szeptember 28.

Király László
Király László

tervező
EN-VI,
12-0032

NÓGRÁDVILL KFT.
3100 Salgótarján, Ybl M. u. 88.

MSZ.: NVL-56/16.
Sepland szám: CS-4119

Tervező: Király László

MŰSZAKI LEÍRÁS

**Rétság - Pusztaszántói utca 088/1 hrsz-ú ingatlan
villamosenergia ellátásának nyomvonalkijelölési tervéhez**

Beruházó: **ÉMÁSZ Hálózati Kft**
3525 Miskolc, Dózsa György út 13.

Üzemeltető: **ÉMÁSZ Hálózati Kft**
3525 Miskolc, Dózsa György út 13.

Tervező: **Király László**
NÓGRÁDVILL KFT.
3100 Salgótarján, Ybl M. u. 88.

A beruházás rendeltetése:

Rétság- Pusztaszántói utca 088/1 hrsz. villamosenergia ellátásának biztosítása.

1. Előzmények, általános leírás

Az ÉMÁSZ Hálózati Kft. Beruházási Osztálya megrendelte Társaságunktól a tárgyi kiviteli tervek elkészítését.

A tervezéshez alapadatként az ÉMÁSZ Hálózati Kft. Egri Régióközpontja által rendelkezésünkre bocsátott hálózati rajzokat, VENYÍR állományt, a JUKO Kft. által készített tervezési alaptérképet, Tóth Richárd János területfelelős Úrral történt helyszíni egyeztetés eredményeit továbbá az Elosztóhálózati Tervfeladatlapot használtuk fel.

Jelen terv szervesen kapcsolódik Társaságunk által készített NVL-46/16 munkaszámú Rétság-Pusztaszántói utca 088/2 hrsz. SZENDI-TRANS Kft villamosenergia bővítés tervéhez (annak folytatása).

2. 0,4 kV-os kábel létesítése

2.1. Műszaki adatok

Üzemi feszültség	0,4 kV
Kábel típusa	NAYY-J 4x240 mm ²
Védőcső	KPE Ø 200 mm-es
Kábelvédelem	műanyag fedlap, jelzőszalag
Érintésvédelem	Nullázás „TN” MSZ:2364/1995
Alkalmazott szabványok	MSZ 1:2002, MSZ 1585:2001, MSZ 172-2:1994, MSZ 2364:2002, MSZ 13207:2000,

MSZ 7487-1:1979, MSZ 7487-2:1980, MSZ 4851-2:1990, MSZ 172-3:1973
--

2.2. 0,4 kV-os kábel nyomvonal leírása


Társaságunk által készített NVL-46/16 munkaszámú Rétság- Pusztaszántói utca 088/2 hrsz. SZENDI-TRANS Kft villamosenergia bővítés tervének keretében megtervezett a VH-56 sz. Helyszín és kábel nyomvonalrajzon látható nyomvonalon haladó „EKM” jelű NAYY-J 4x240 mm²-es 0,4 kV-os erőátviteli kábelre a rajzon látható helyre a „KE” jelű GEYER gyártmányú KVS00 FE-30/00 tip. (3 db NH2) kábelelosztó szekrényt terveztük. A szekrényből indul a 088/2 hrsz-ú ingatlan villamosenergia ellátását biztosító „EKM” jelű NAYY-J 4x240 mm²-es 0,4 kV-os meglévő kábel, amely a 088/2 hrsz-ú ingatlanon lévő „FMM” jelű fogyasztásmérő szekrénybe csatlakozik ill. jelen terv keretén belül újonnan tervezett „EKT” jelű 1 kV NAYY-J 4x240 mm²-es 0,4 kV-os erőátviteli kábel, amely a 087 hrsz-ú kivett közterületen halad a fenti sz. rajzon látható nyomvonalon az 1 sz vonatkoztatási pontig, ahol 90 °-os irányváltoztatás után halad tovább, majd csatlakozik a 088/1 hrsz-ú ingatlanon belül a telek és a közterület határán a megrendelő által létesített „FM” jelű fogyasztásmérő szekrénybe. Az 1 sz. vonatkoztatási pontnál a „KK” jelű kábeljelző követ kell elhelyezni.

Tervezett 0,4 kV-os kábel nyomvonalhossza

67 fm

Salgótarján, 2016. szeptember 27.


Király László
tervező
EN-VI
12-0032

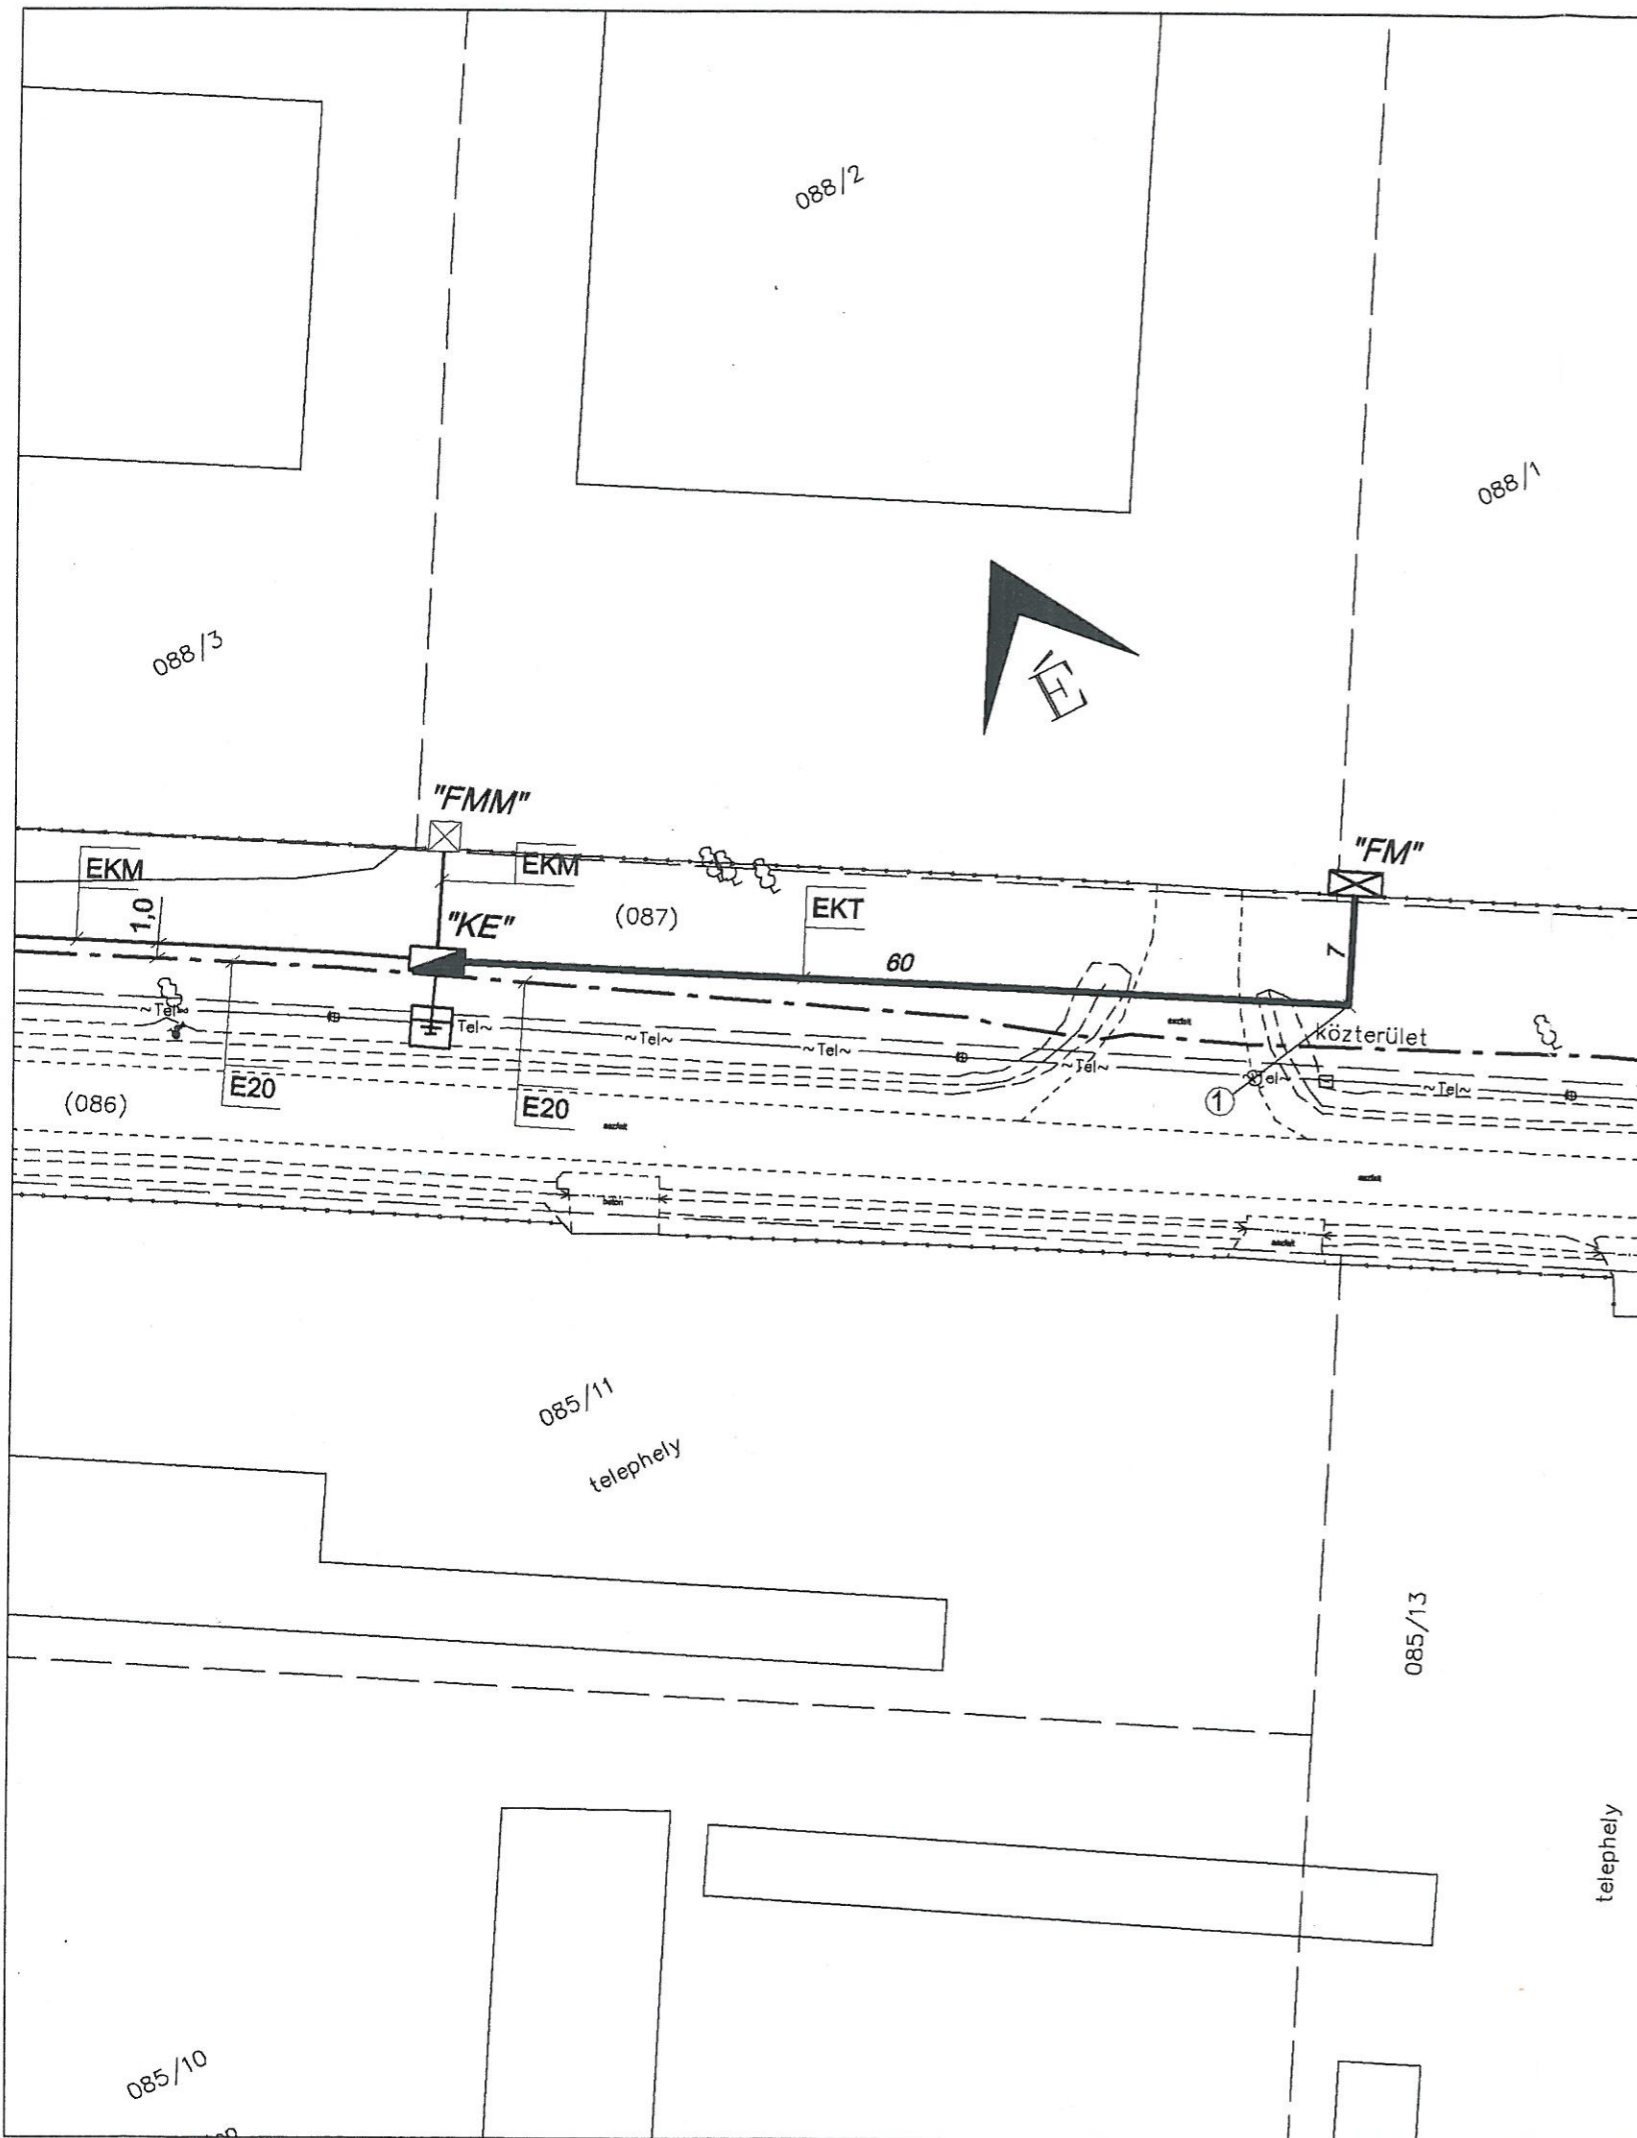


JELMAGYARÁZAT:

- E20**
MEGLÉVŐ 20KV-os KÁBEL
- E20M**
MEGLÉVŐ (NVL-46/16 MSZ-Ú TERVBEN MEGTERVEZETT) 1KV NAYY-J 4x240mm2-es KÁBEL
- "FMM"**
MEGRENDELŐ ÁLTAL ELHELYEZETT FOGYASZTÁSMÉRŐ SZEKRÉNY (NVL-46/16 MSZ-Ú TERVBEN)
- "FM"**
MEGRENDELŐ ÁLTAL ELHELYEZETT FOGYASZTÁSMÉRŐ SZEKRÉNY
- EKT**
TERVEZETT 1KV NAYY-J 4x240mm2-es KÁBEL
- "KE"**
TERVEZETT GEYER GYÁRTMÁNYÚ KVS00 FE-30/00 TIP. (3db NH2) KÁBELELOSZTÓ SZEKRÉNY
- TERVEZTT RÚD + KERETFÖLDELŐ**

TERVEZETT 0,4kV-os KÁBEL NYOMVONALHOSSZA: 67 fm
 ÉRINTÉSVÉDELEM: NULLÁZÁS "TN" (MSZ 2364:1995)

Tervező: KIRÁLY LÁSZLÓ ÉN-VI 12-0032	<i>Windy</i>	Munka megnevezése: RÉTSÁG - PUSZTASZÁNTÓI UTCA 088/1 HRSZ. VILLOMOSENERGIA ELLÁTÁS NYOMVONALKIJELÖLÉSI TERVE	NÓGRÁDVILL KFT. SALGÓTARJÁN YBL M. ÚT 88. 3100	
Dátum: 2016. 09. 15.		Rajz megnevezése: HELYSZÍN ÉS KÁBELNYOMVONALRAJZ		
			SEPLAND szám: CS-4119	
			Méretarány: 1:500	Rajzszám: VH-56

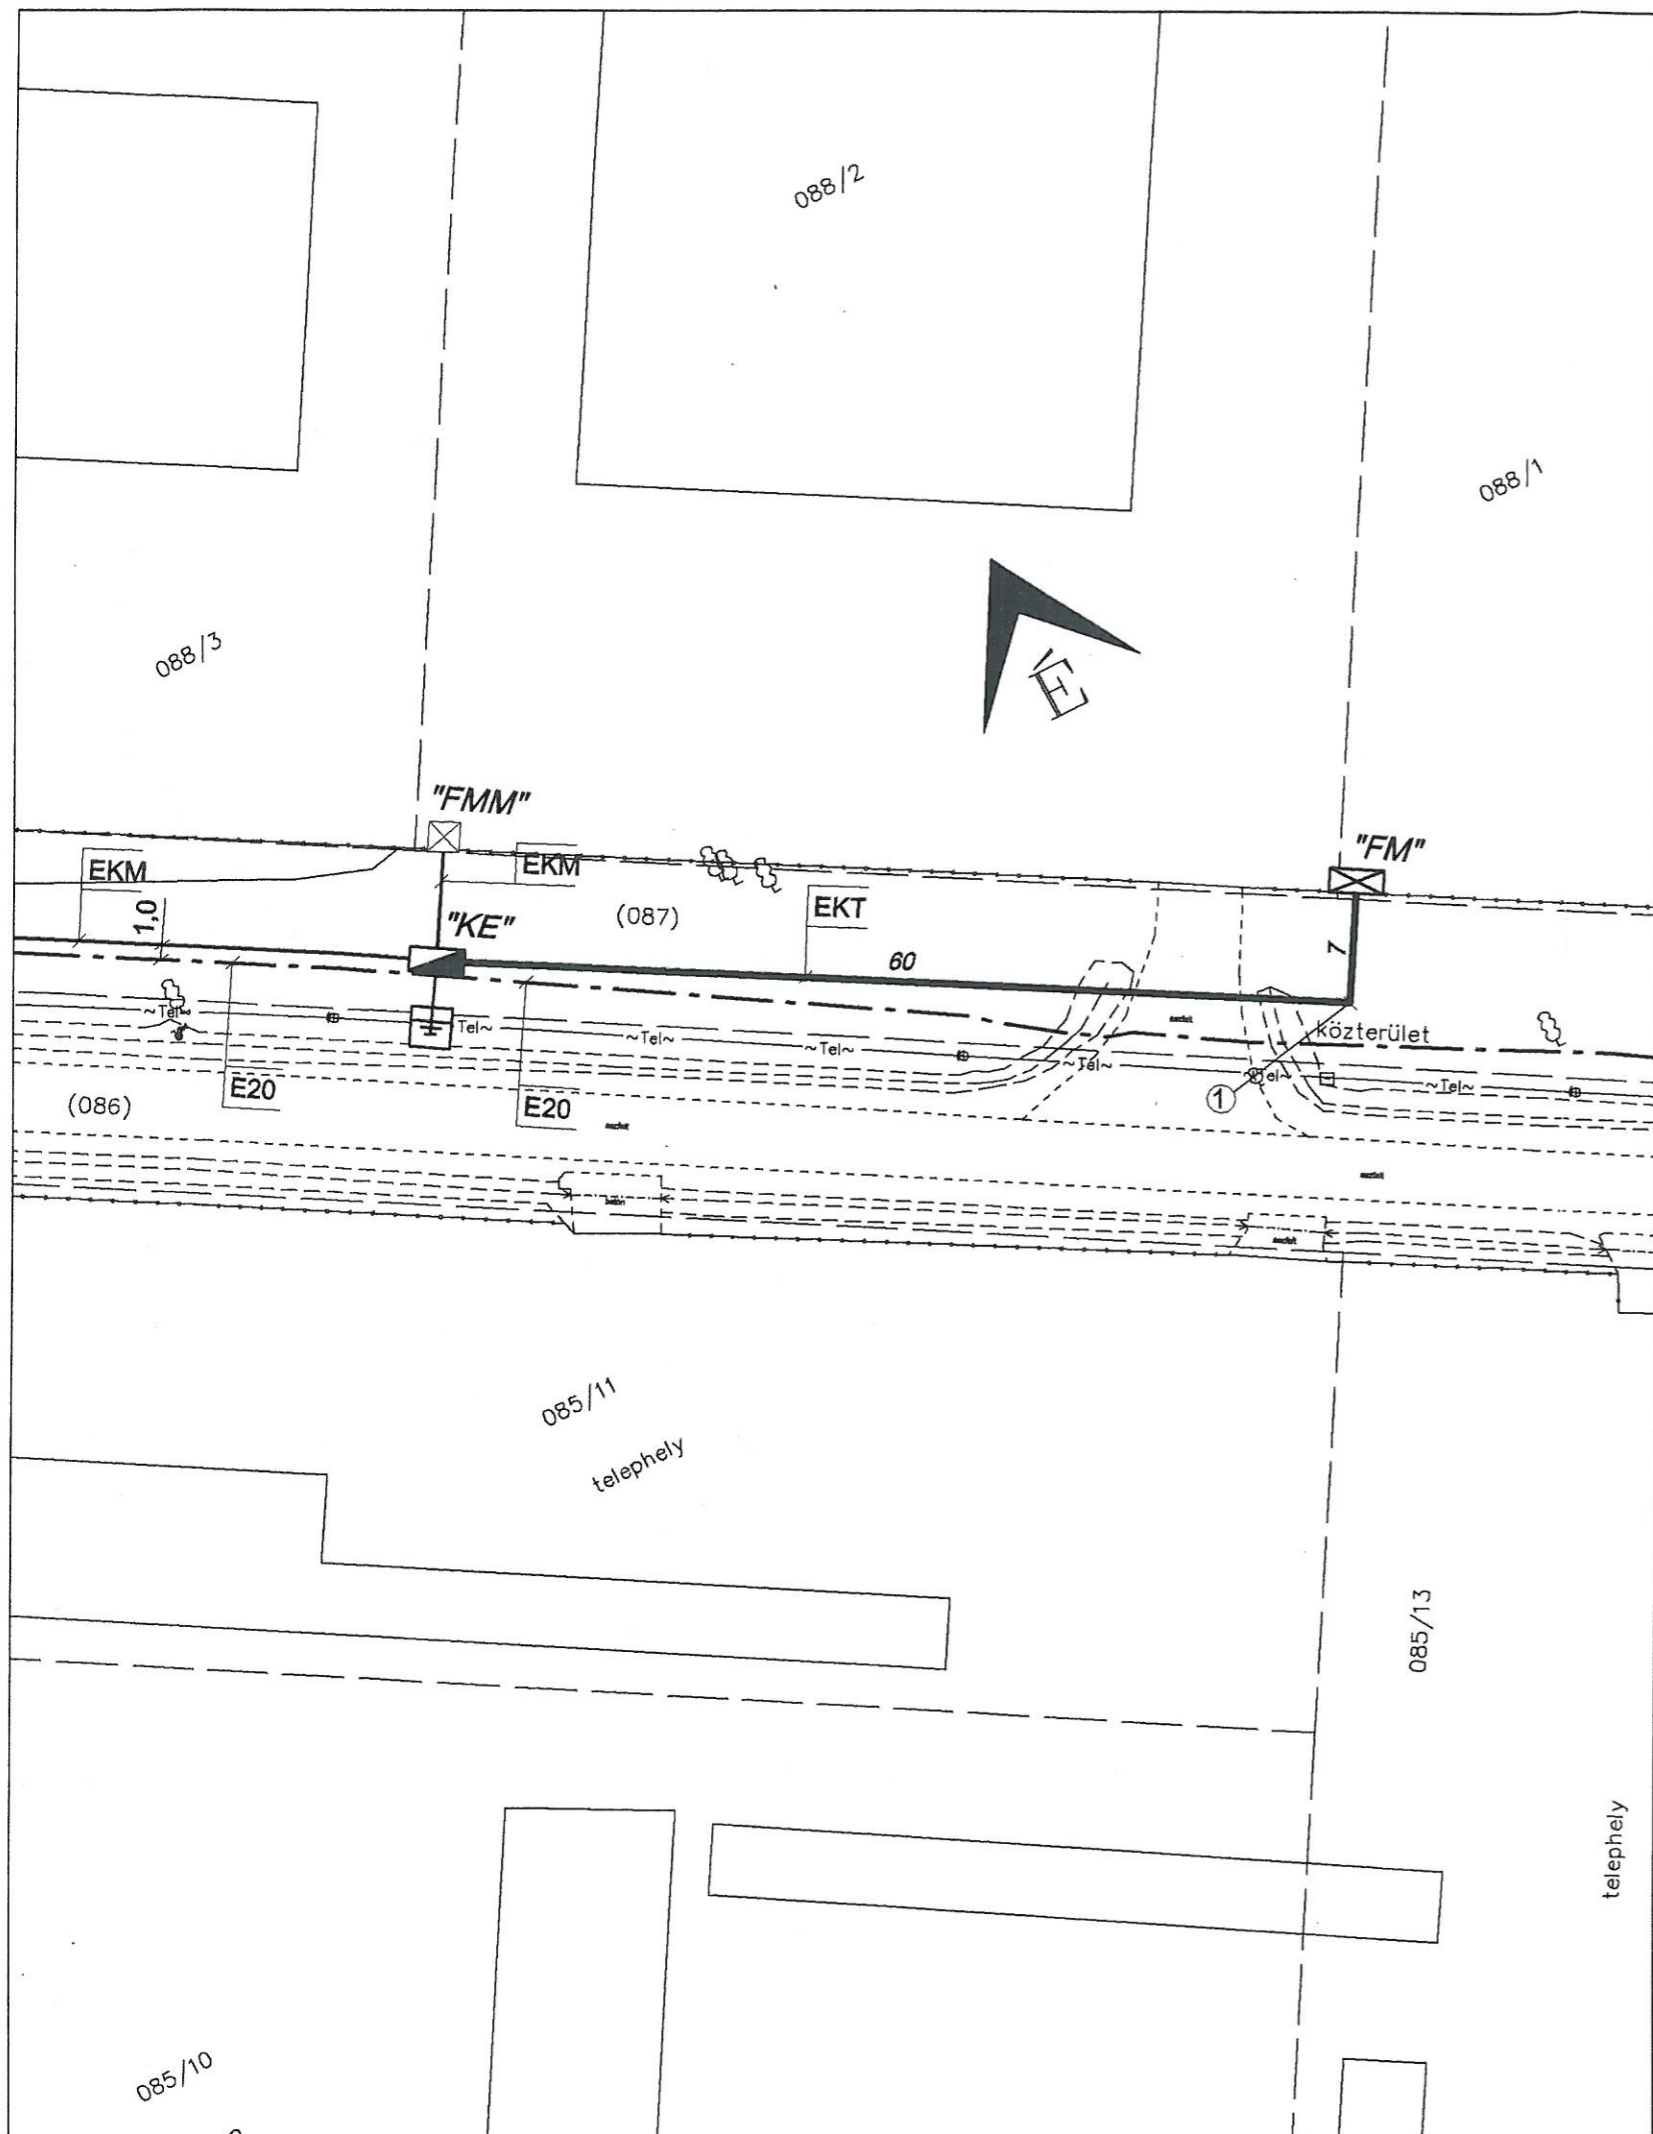

JELMAGYARÁZAT:

- 
MEGLÉVŐ 20kV-os KÁBEL
- 
MEGLÉVŐ TELEFONVEZETÉK
- 
MEGLÉVŐ (NVL-46/16 MSZ-Ú TERVBEN MEGTERVEZETT) 1kV NAYY-J 4x240mm²-es KÁBEL
- 
MEGRENDELŐ ÁLTAL ELHELYEZETT FOGYASZTÁSMÉRŐ SZEKRÉNY (NVL-46/16 MSZ-Ú TERVBEN)
- 
MEGRENDELŐ ÁLTAL ELHELYEZETT FOGYASZTÁSMÉRŐ SZEKRÉNY
- 
TERVEZETT 1kV NAYY-J 4x240mm²-es KÁBEL
- 
TERVEZETT GEYER GYÁRTMÁNYÚ KVS00 FE-30/00 TIP. (3db NH2) KÁBELELOSZTÓ SZEKRÉNY
- 
TERVEZTT RÚD + KERETFÖLDELŐ

TERVEZETT 0,4kV-os KÁBEL NYOMVONALHOSSZA: 67 fm
 ÉRINTÉSVÉDELEM: NULLÁZÁS "TN" (MSZ 2364:1995)

Tervező: KIRÁLY LÁSZLÓ ÉN-VI 12-0032	<i>Király</i>
Dátum: 2016. 09. 15.	

Munka megnevezése:
 RÉTSÁG - PUSZTASZÁNTÓI UTCA 088/1
 HRSZ. VILLAMOSENERGIA ELLÁTÁS
 NYOMVONALKIJELÖLÉSI TERVE

Rajz megnevezése:
 HELYSZÍN ÉS KÁBELNYOMVONALRAJZ

NÓGRÁDVILL KFT. SALGÓTARJÁN YBL M. ÚT 88. 3100	
Munkaszám: NVL - 56/16	
SEPLAND szám: CS-4119	
Méretarány: 1:500	Rajzszám: VH-56