



RÉTSÁG VÁROS ÖNKORMÁNYZATÁNAK KÉPVISELŐ-TESTÜLETE

2651 Rétság, Rákóczi út 20. Telefon: 35/550-100

www.retsag.hu Email: hivatal@retsag.hu

Előterjesztést készítette: Fodor Rita Mária **Előterjesztő:** Hegedűs Ferenc polgármester

Növényültetési terv előzetes véleményezése

ELŐTERJESZTÉS

a képviselő-testület 2017. augusztus 25-i ülésére

Tárgyalja	Ülés	Szavazás
<input type="checkbox"/> Szociális bizottság	<input checked="" type="checkbox"/> Nyílt	<input checked="" type="checkbox"/> Nyílt szavazás
<input checked="" type="checkbox"/> Pénzügyi és Városüzemeltetési Bizottság	<input type="checkbox"/> Zárt	<input type="checkbox"/> Titkos szavazás
<input type="checkbox"/> Közbeszerzési Bizottság		<input type="checkbox"/> Egyszerű többség
<input checked="" type="checkbox"/> Képviselő-testület		<input checked="" type="checkbox"/> Minősített többség

1. A tárgyalandó témakör tárgyilagos és tényszerű bemutatása

Tisztelt Képviselő-testület!

Képviselői kezdeményezésre Kovács Miklós tervező felkérést kapott a Mindszenty szoborcsoport körüli park terveinek elkészítésére.

Érkezett a Polgármesteri Hivatalba olyan vélemény, hogy nem ezt a tervet kellene megvalósítani. A szobrásznak történő megküldés előtt kérem a Képviselő-testület véleményét a tervekről.

Kérem a Tisztelt Testületet, hogy az előterjesztést megtárgyalni szíveskedjen.

Rétság, 2017. augusztus 11.

Hegedűs Ferenc
polgármester

2. Előzmények, különösen a témában hozott korábbi testületi döntések, azok végrehajtása:

3. Jogszabályi háttér:

4. Határozati javaslat:

„A” változat

RÉTSÁG VÁROS ÖNKORMÁNYZAT KÉPVISELŐ-TESTÜLETÉNEK /2017.(VIII.25.) KT. HATÁROZATA

Rétság Város Önkormányzat Képviselő-testülete megtárgyalta a Mindszenty emlékpark növényültetési terveinek véleményezéséről készített előterjesztést.

A képviselő-testület a tervet elfogadja. A terveket el kell küldeni a szoborcsoportot készítő szobrásznak.

Határidő: 2017. szeptember 11.
Felelős: polgármester

„B” változat

**RÉTSÁG VÁROS ÖNKORMÁNYZAT KÉPVISELŐ-TESTÜLETÉNEK
/2017.(VIII.25.) KT. HATÁROZATA**

Rétság Város Önkormányzat Képviselő-testülete megtárgyalta a Mindszenty emlékpark növényültetési terveinek véleményezéséről készített előterjesztést.

A képviselő-testület mellékletben lévő tervet nem fogadja el. A Képviselő-testület a park kialakítására az alábbi javaslatot teszi:

.....


A testületi javaslatot meg kell küldeni a terveket készítő Kovaterv Kft. tervezője részére.

Határidő: 2017. szeptember 11.
Felelős: polgármester

Záradék:
Az előterjesztés jogszabálysértést nem tartalmaz

Dr. Varga Tibor
jegyző

NAGYBÖRZSÖNYI U.

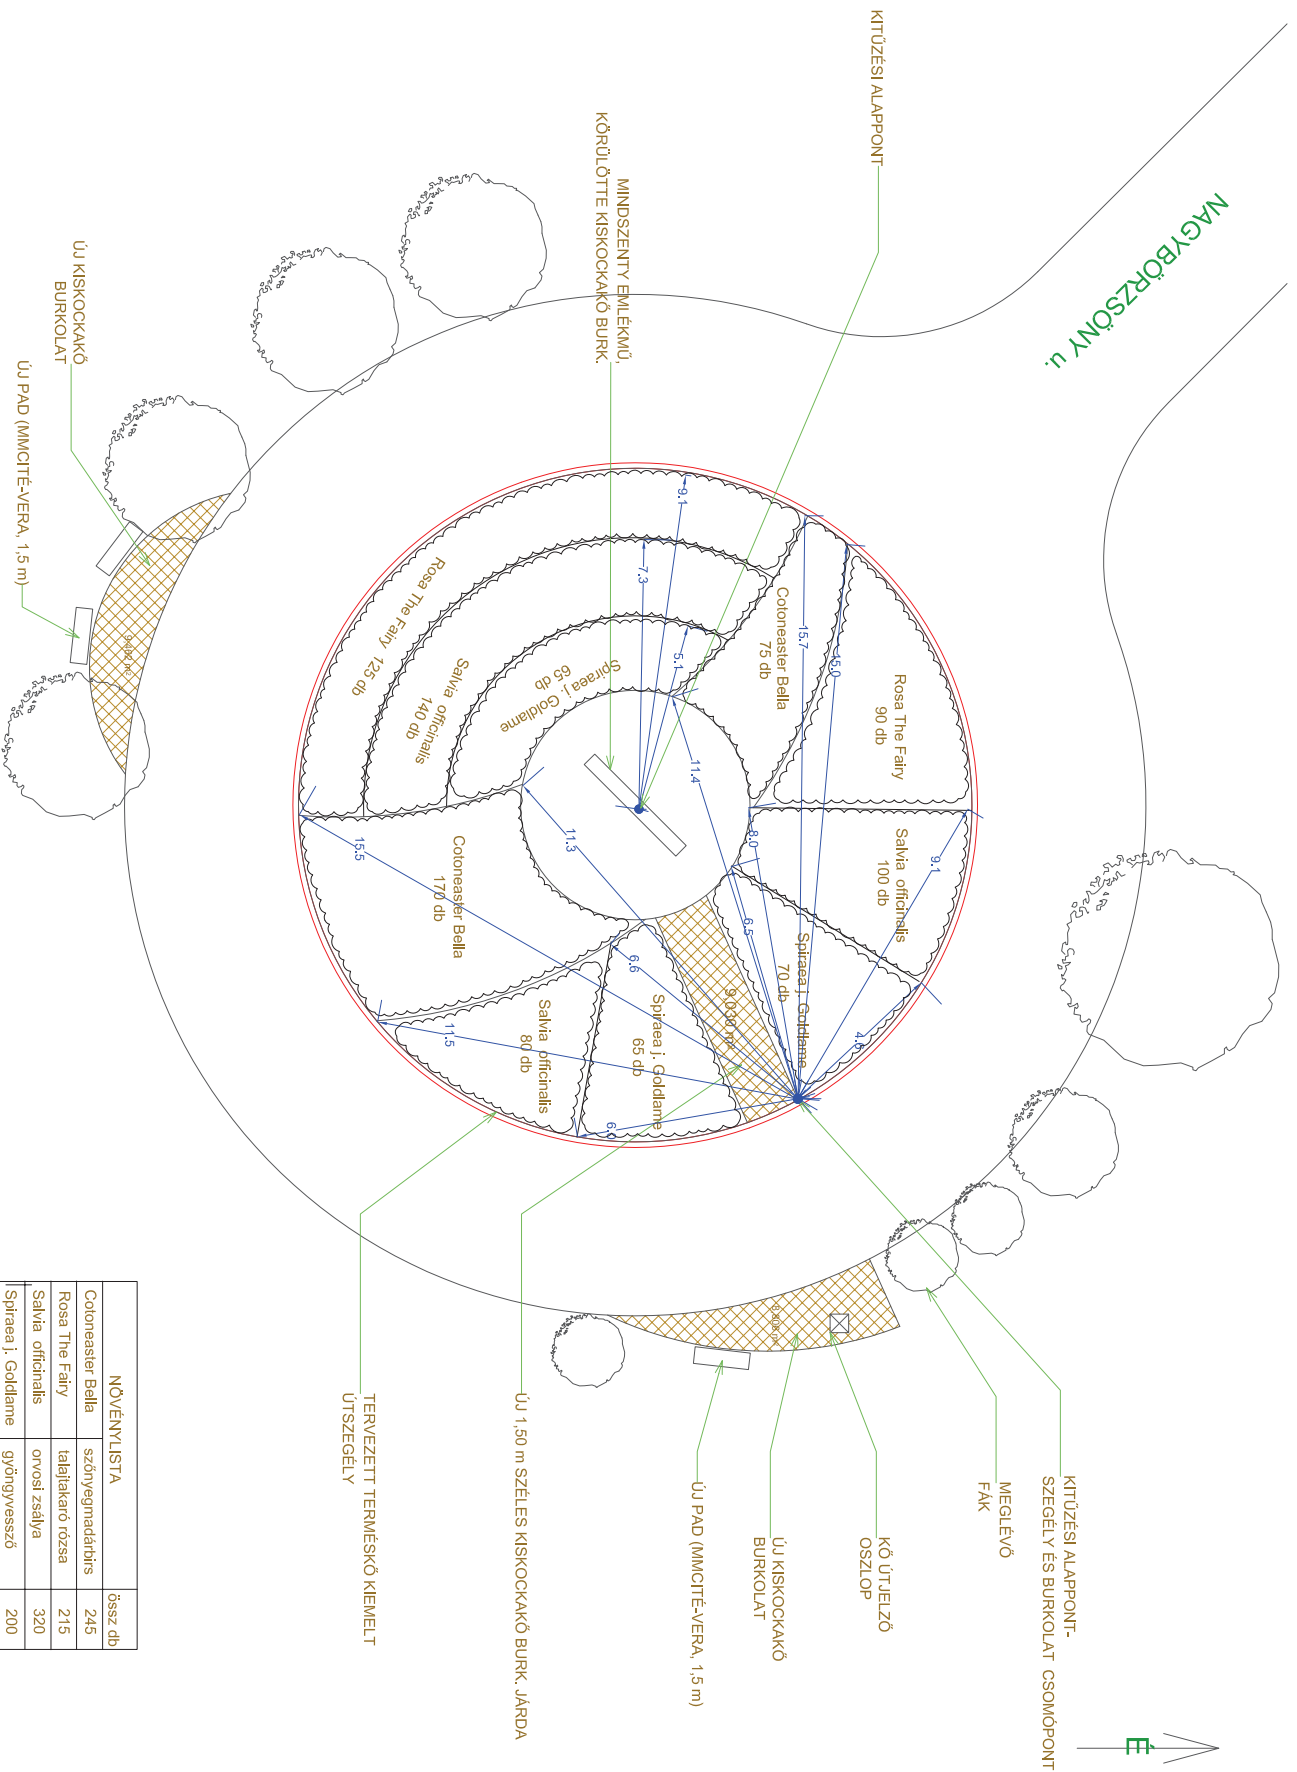

NÖVÉNYLISTA		össz. db
Coloneaster Bella	szőnyegmádárhírs	245
Rosa The Fairy	talaltakaró rózsza	215
Salvia officinalis	orvosi zsálya	320
Spiraea j. Goldlamme	gyógyveszsző	200

ÉPÍTŐTANÚSÍTÁS	TERV	MÉRET
RÉTSÁG VÁROS ÖNKORMÁNYZATA	KIÜLTETÉSI TERV	M=1:100
TERVEZŐ	TERVEZŐ	TERVEZÉS DÁTUMJA
Müller Krisztina	Rétság, Mindszently tér	2017. 07. 12.

